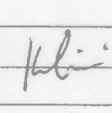

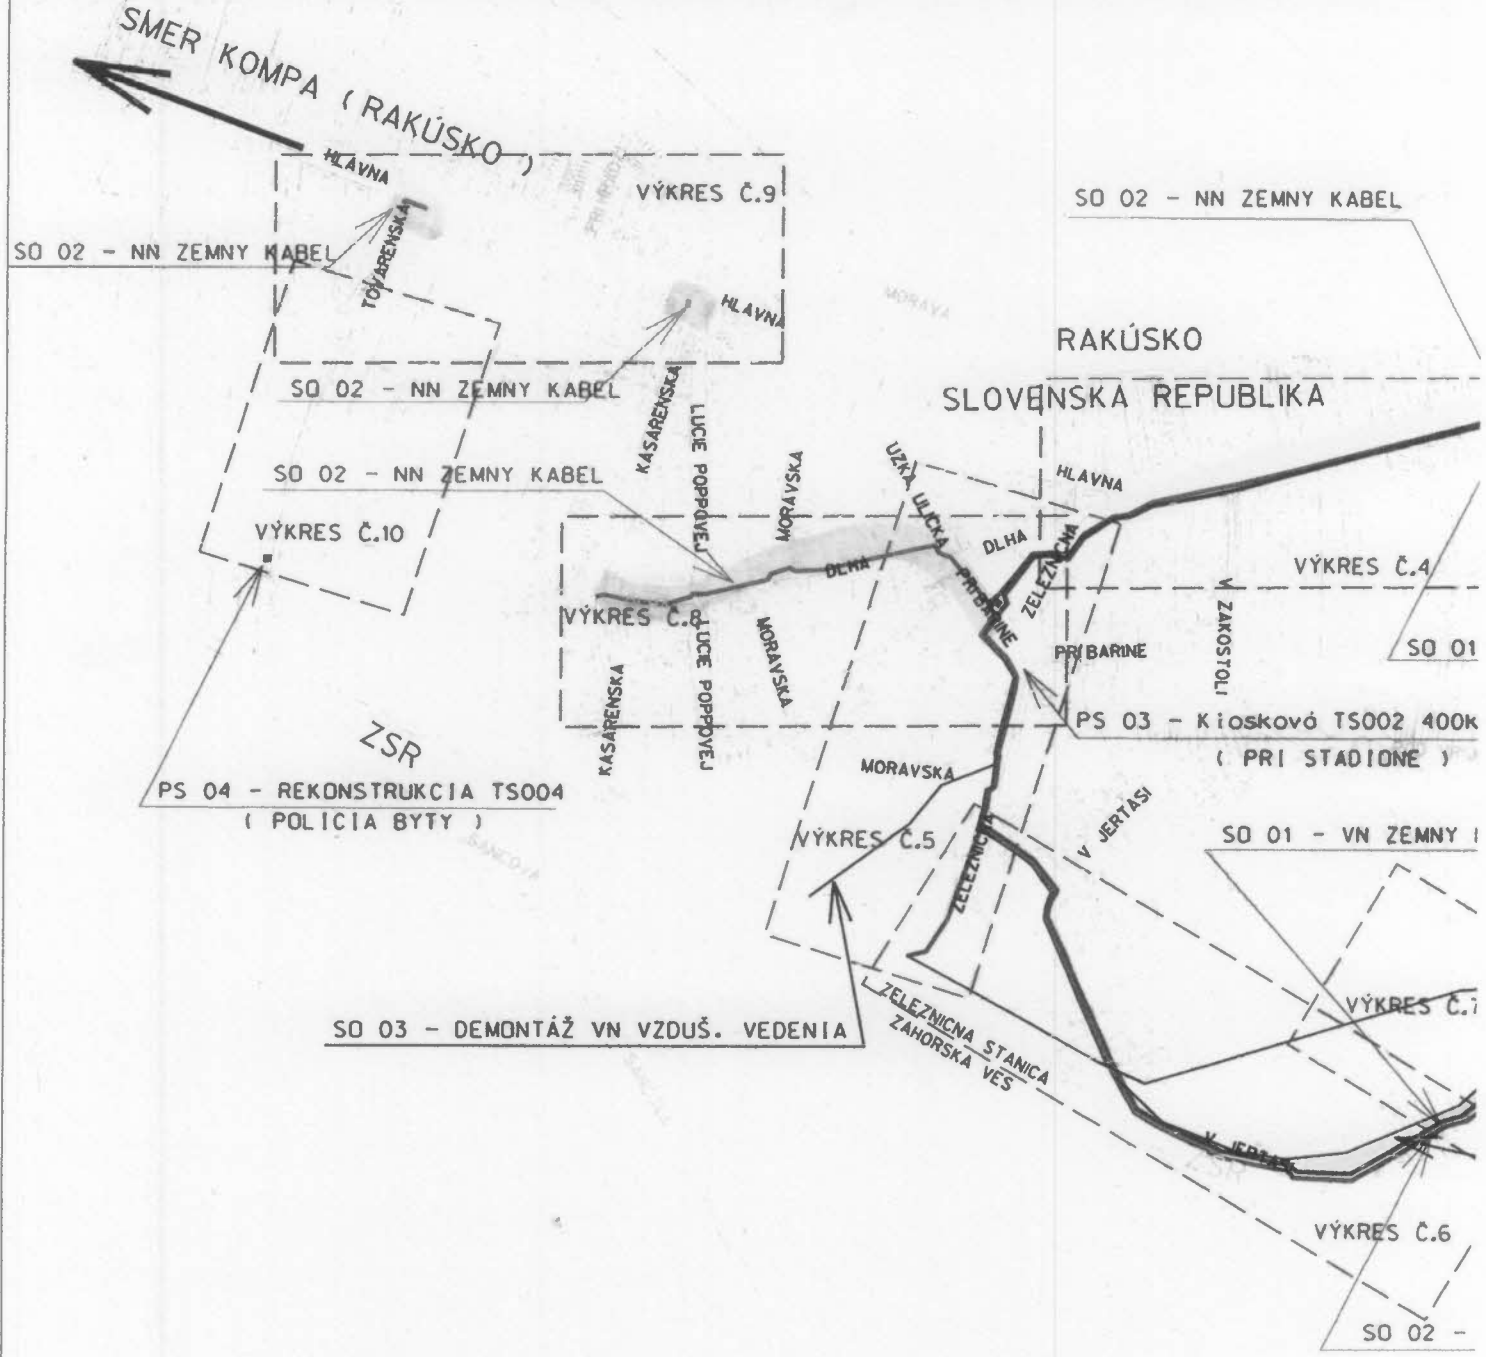


Dokumentácia bola overená v stavebnom
 konaní a je podriadená na uskutočnenie
 stavby podľa stavebného povolenia
 Dňa 30.7.2017 Č.J. Pouz 2v/16/3000/102-VI



Hlavný inžinier projektu:	Ing. Ján Baránek		Vypracoval:				
Zodpovedný projektant:	Ing. Peter Kubini		 ZÁPADOSLOVENSKÁ DISTRIBUČNÁ Čulenova 6 816 47 BRATISLAVA tel: 02/5061 3117 mobil: 0907 718 421 e-mail: peter.kubini@zdsdis.sk				
Projektant:	Ing. Peter Kubini						
Miesto stavby/ Kataster:	Záhorská Ves						
Investor/objednávateľ:	Západoslovenská distribučná, a.s.						
Stavba:	BA_Záhorská Ves, rozkruhovanie TS, VNK, NNK.						
Štandard/Objekt:	Širšie vzťahy						
Obsah:							
Číslo zákazky:	Dátum:	Revízia:	Mierka:	Formát:	Stupeň:	Sada č.	Výkres č.
L13.0154.15.0004	09/2016	00	1:5000	2x A4	PDkSP		1



1. časť

2. časť