SITUÁCIA – ZMENA TRASY
PD 05.2023

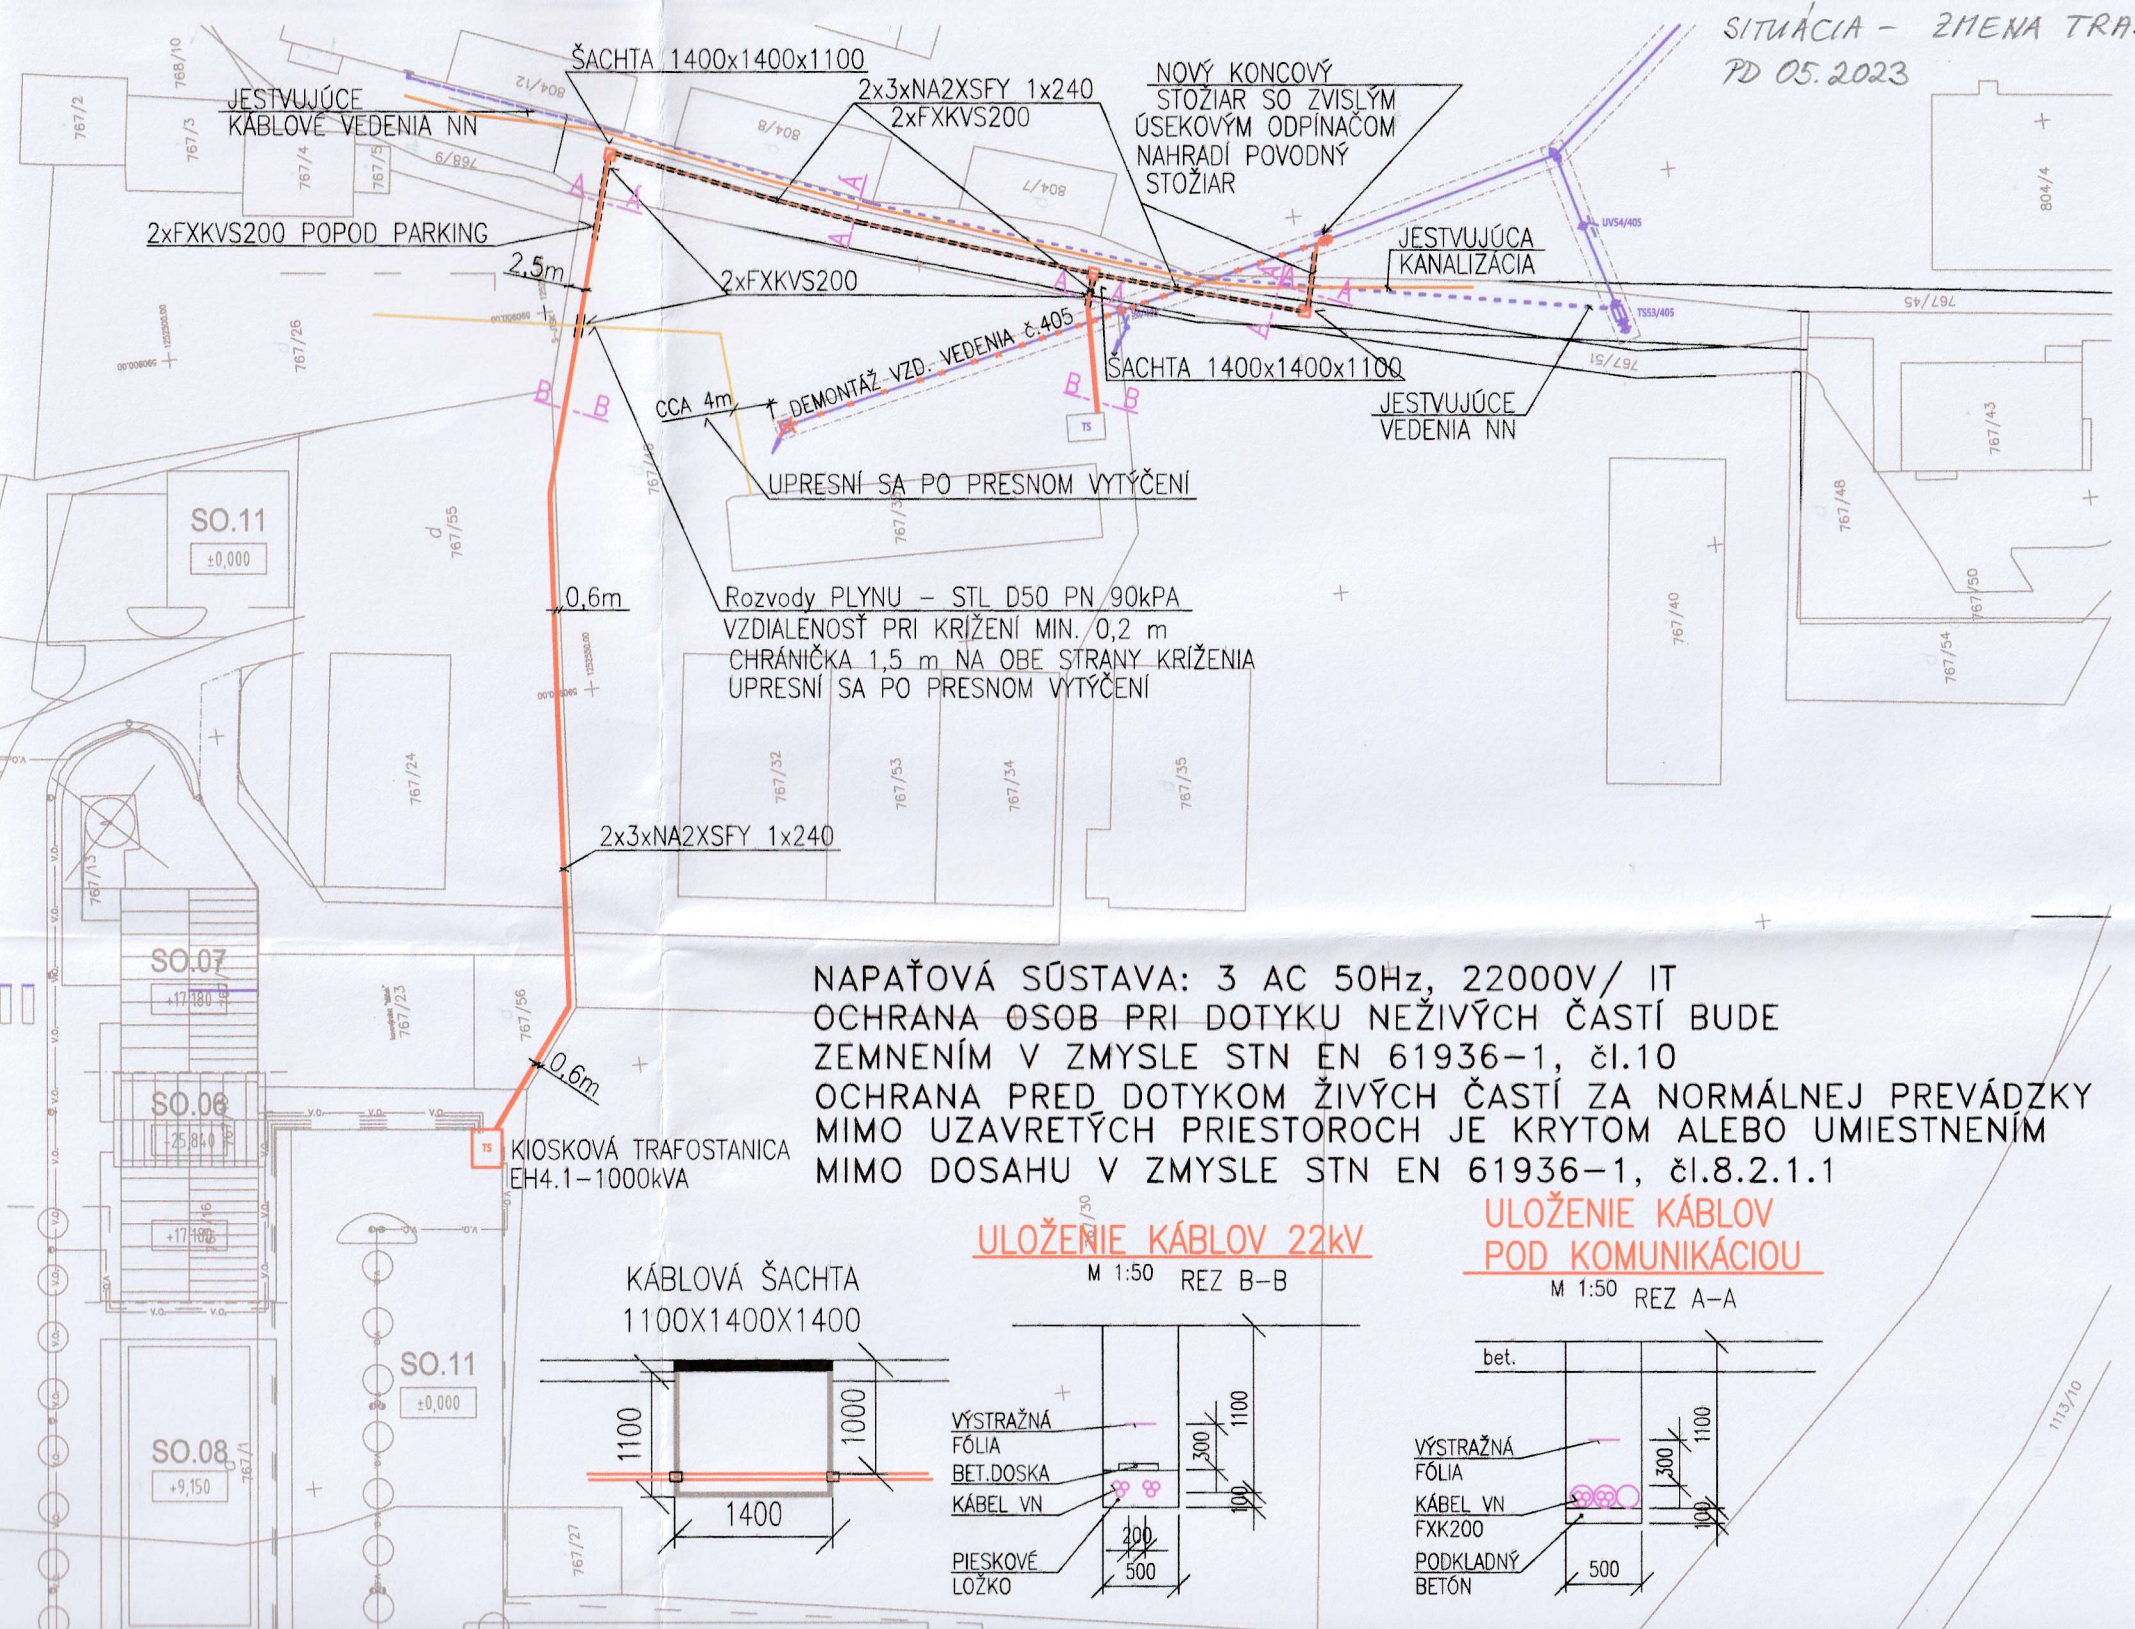

NAPAŤOVÁ SÚSTAVA: 3 AC 50Hz, 22000V/ IT
OCHRANA OSOB PRI DOTYKU NEŽIVÝCH ČASTÍ BUDE ZEMNENÍM V ZMYSLE STN EN 61936–1, čl.10
OCHRANA PRED DOTYKOM ŽIVÝCH ČASTÍ ZA NORMÁLNEJ PREVÁDZKY MIMO UZAVRETÝCH PRIESTOROCH JE KRYTOM ALEBO UMIESTNENÍM MIMO DOSAHU V ZMYSLE STN EN 61936–1, čl.8.2.1.1

KÁBLOVÁ ŠACHTA 1100X1400X1400

ULOŽENIE KÁBLOV 22kV

M 1:50 REZ B–B

ULOŽENIE KÁBLOV POD KOMUNIKÁCIOU

M 1:50 REZ A–A