


**REZ A-A'**

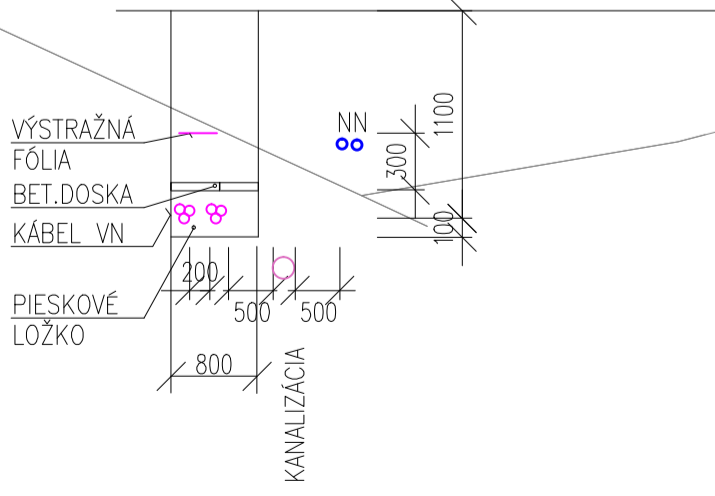

HL.INŽ.PROJEKTU	ZODP.PROJEKTANT	VYPRACOVAL	FILE NAME
ING. S. SZOKOLAY	ING. MIROSLAV CHMEL	ING. IGOR CHMEL	FORMÁT 4x4
autorizovaný architekt SKA	autorizovaný inžinier SKSI	autorizovaný inžinier SKSI	MIERKA M 1:1000
MIESTO STAVBY	ZÁHORSKÁ VES		
INVESTOR	GLOBAL REST, s.r.o., GROSSLINGOVA 6-8, 811 09 BRATISLAVA		
NÁZOV STAVBY	<b>HOTELOVÝ A REKREAČNÝ KOMPLEX, ZÁHORSKÁ VES</b>		
SÚBOR	<b>TRAFOSTANICA</b>		
OBSAH VÝKRESU	<b>SITUÁCIA</b>		

**chmel**

**CHMEL s.r.o.**  
Zadunajská 8  
851 01 Bratislava  
tel./fax: 02/ 6345 3777

DÁTUM	04.2023
ÚČEL	PROJEKT STAVBY
ZÁK.ČÍSLO	20-11
ČÍSLO VÝKRESU	<b>1</b>