


ZMENY A DOPLNKY ÚPN-O OBCE ZÁHORSKÁ VES

D2 - VÝROBNÁ ZÓNA, LOGISTIKA

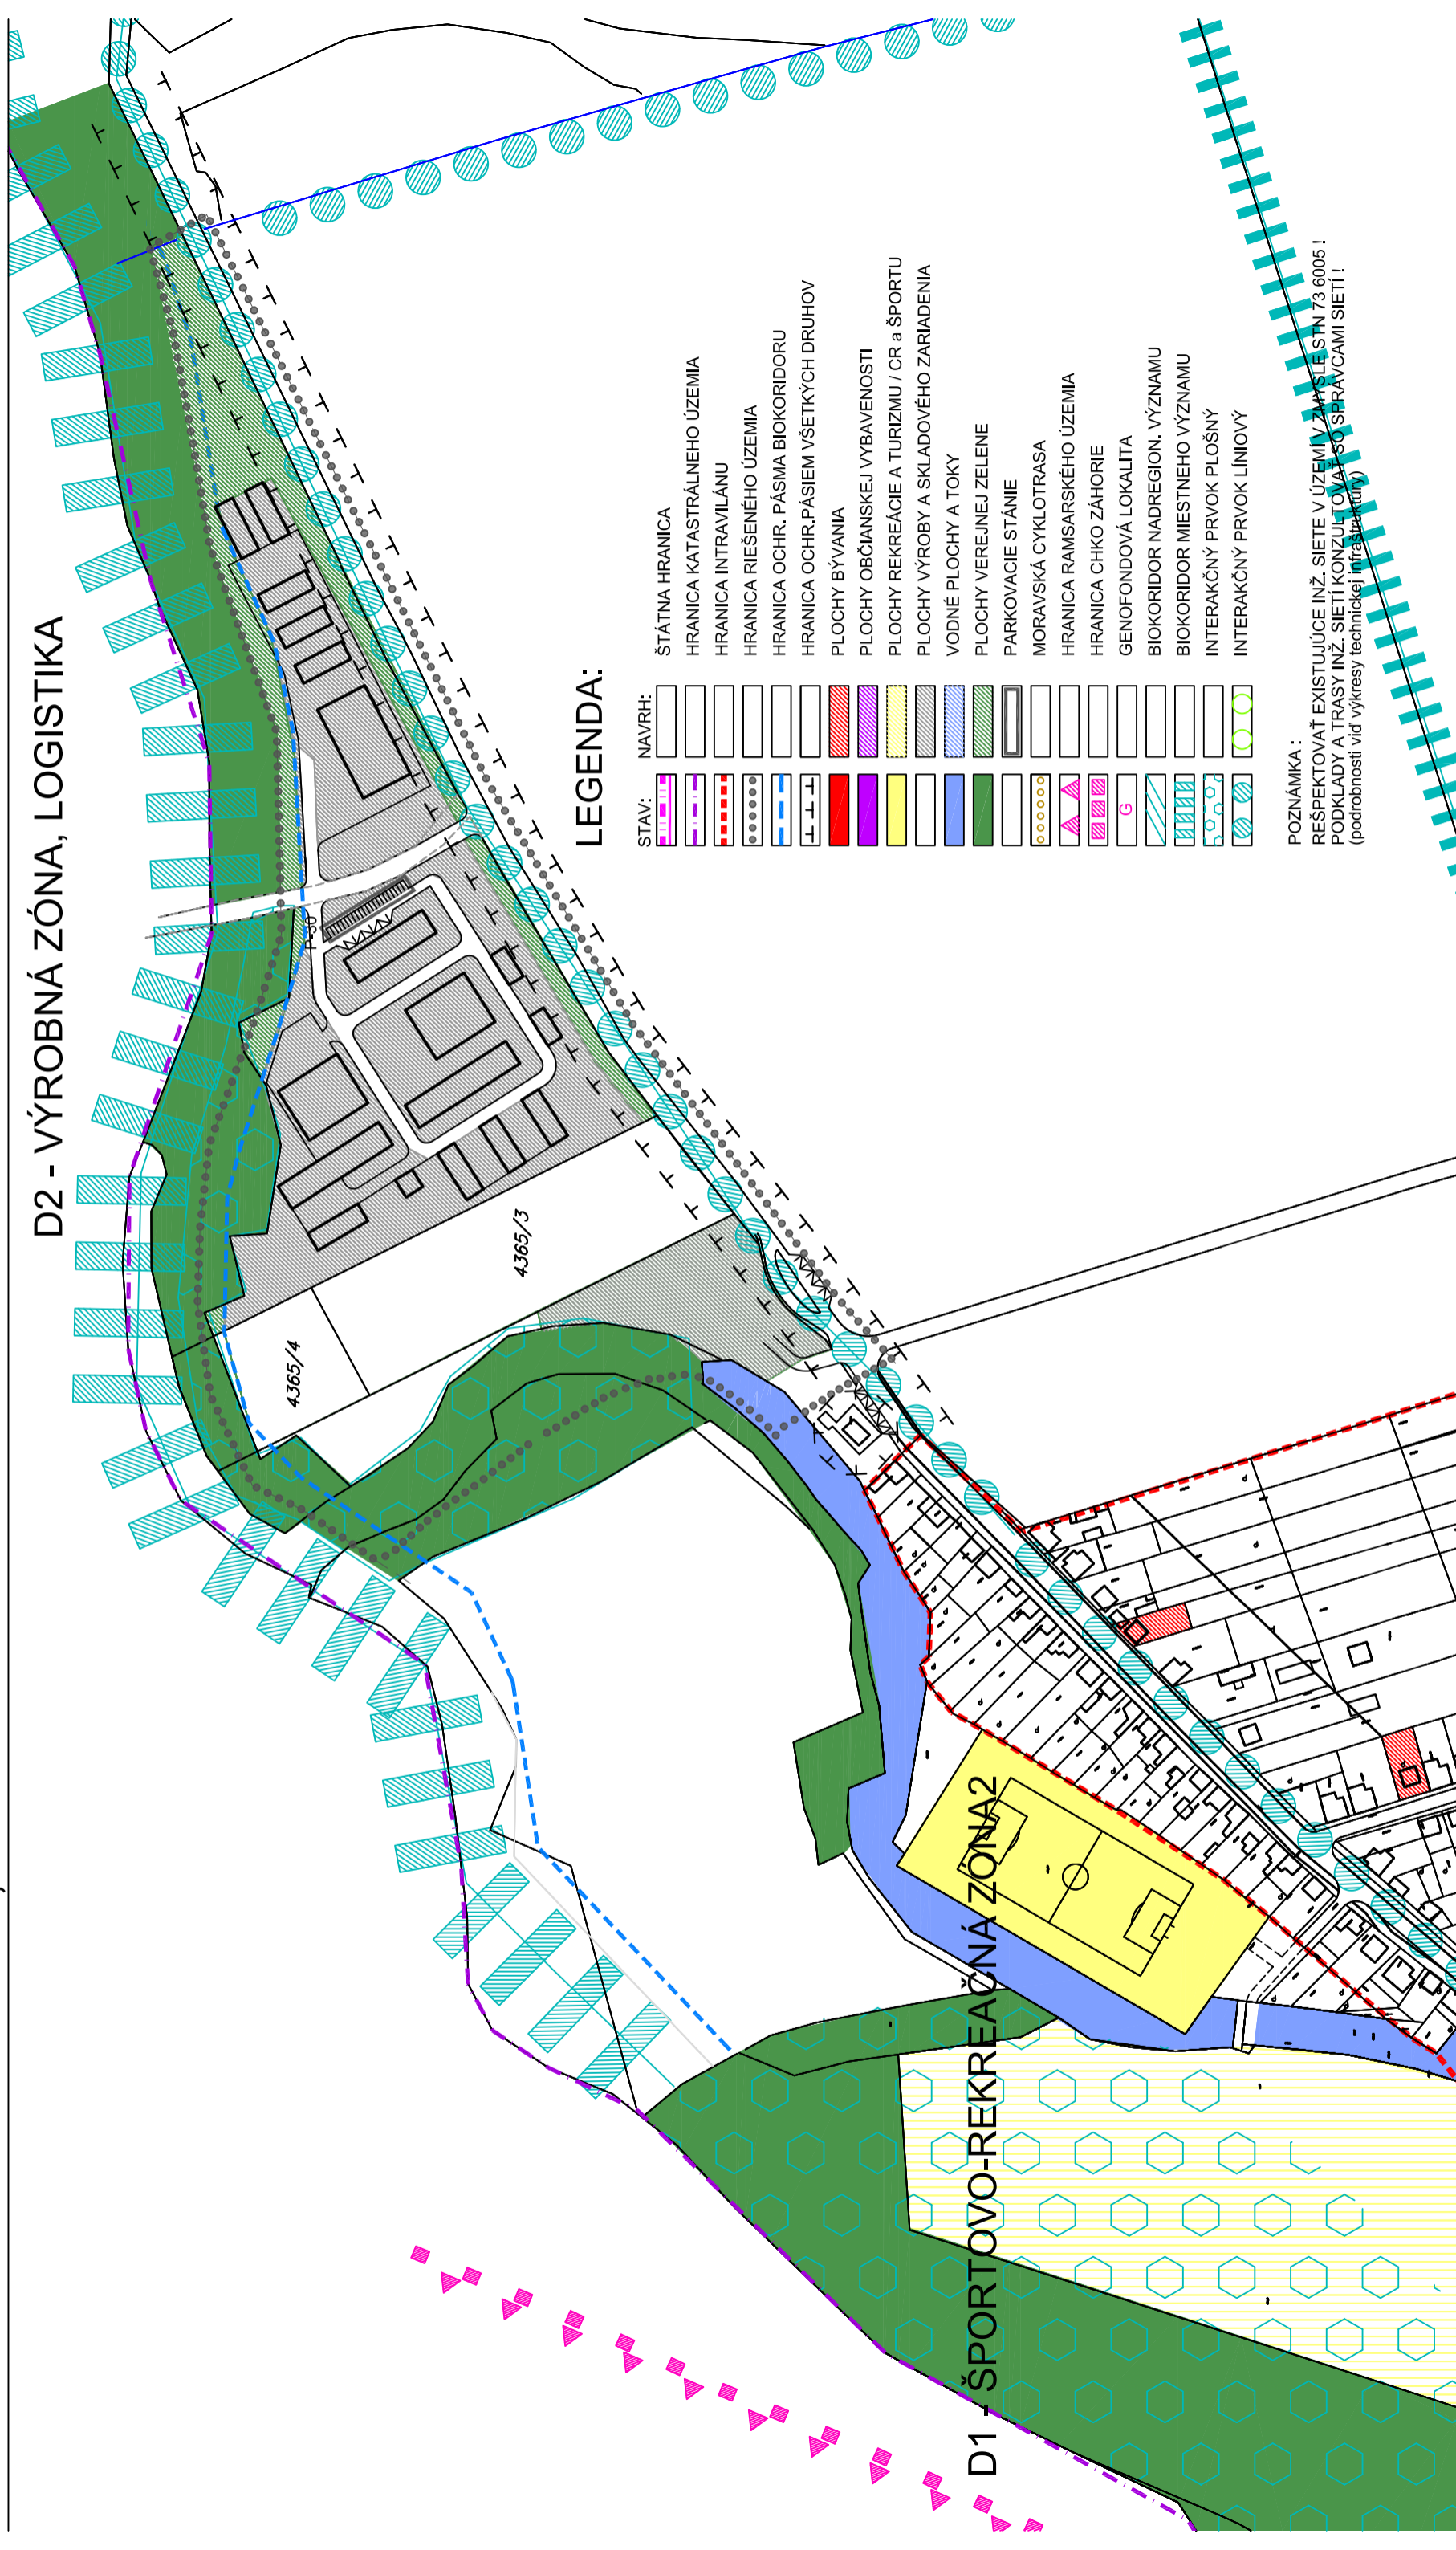

D2. VÝKRES ZÁVÄZNÝCH ČASŤÍ A VPS - lokalita D2 - návrh

ING.ARCH. R. VÁMOŠ, ING.ARCH. M. POLONSKÁ, ING.ARCH. A. KÁČEROVÁ

1:2880

MÁJ 2007