


ZMENY A DOPLNKY ÚPN-O OBCE ZÁHORSKÁ VES

E. REKREAČNO-ŠPORTOVÁ ZÓNA 1

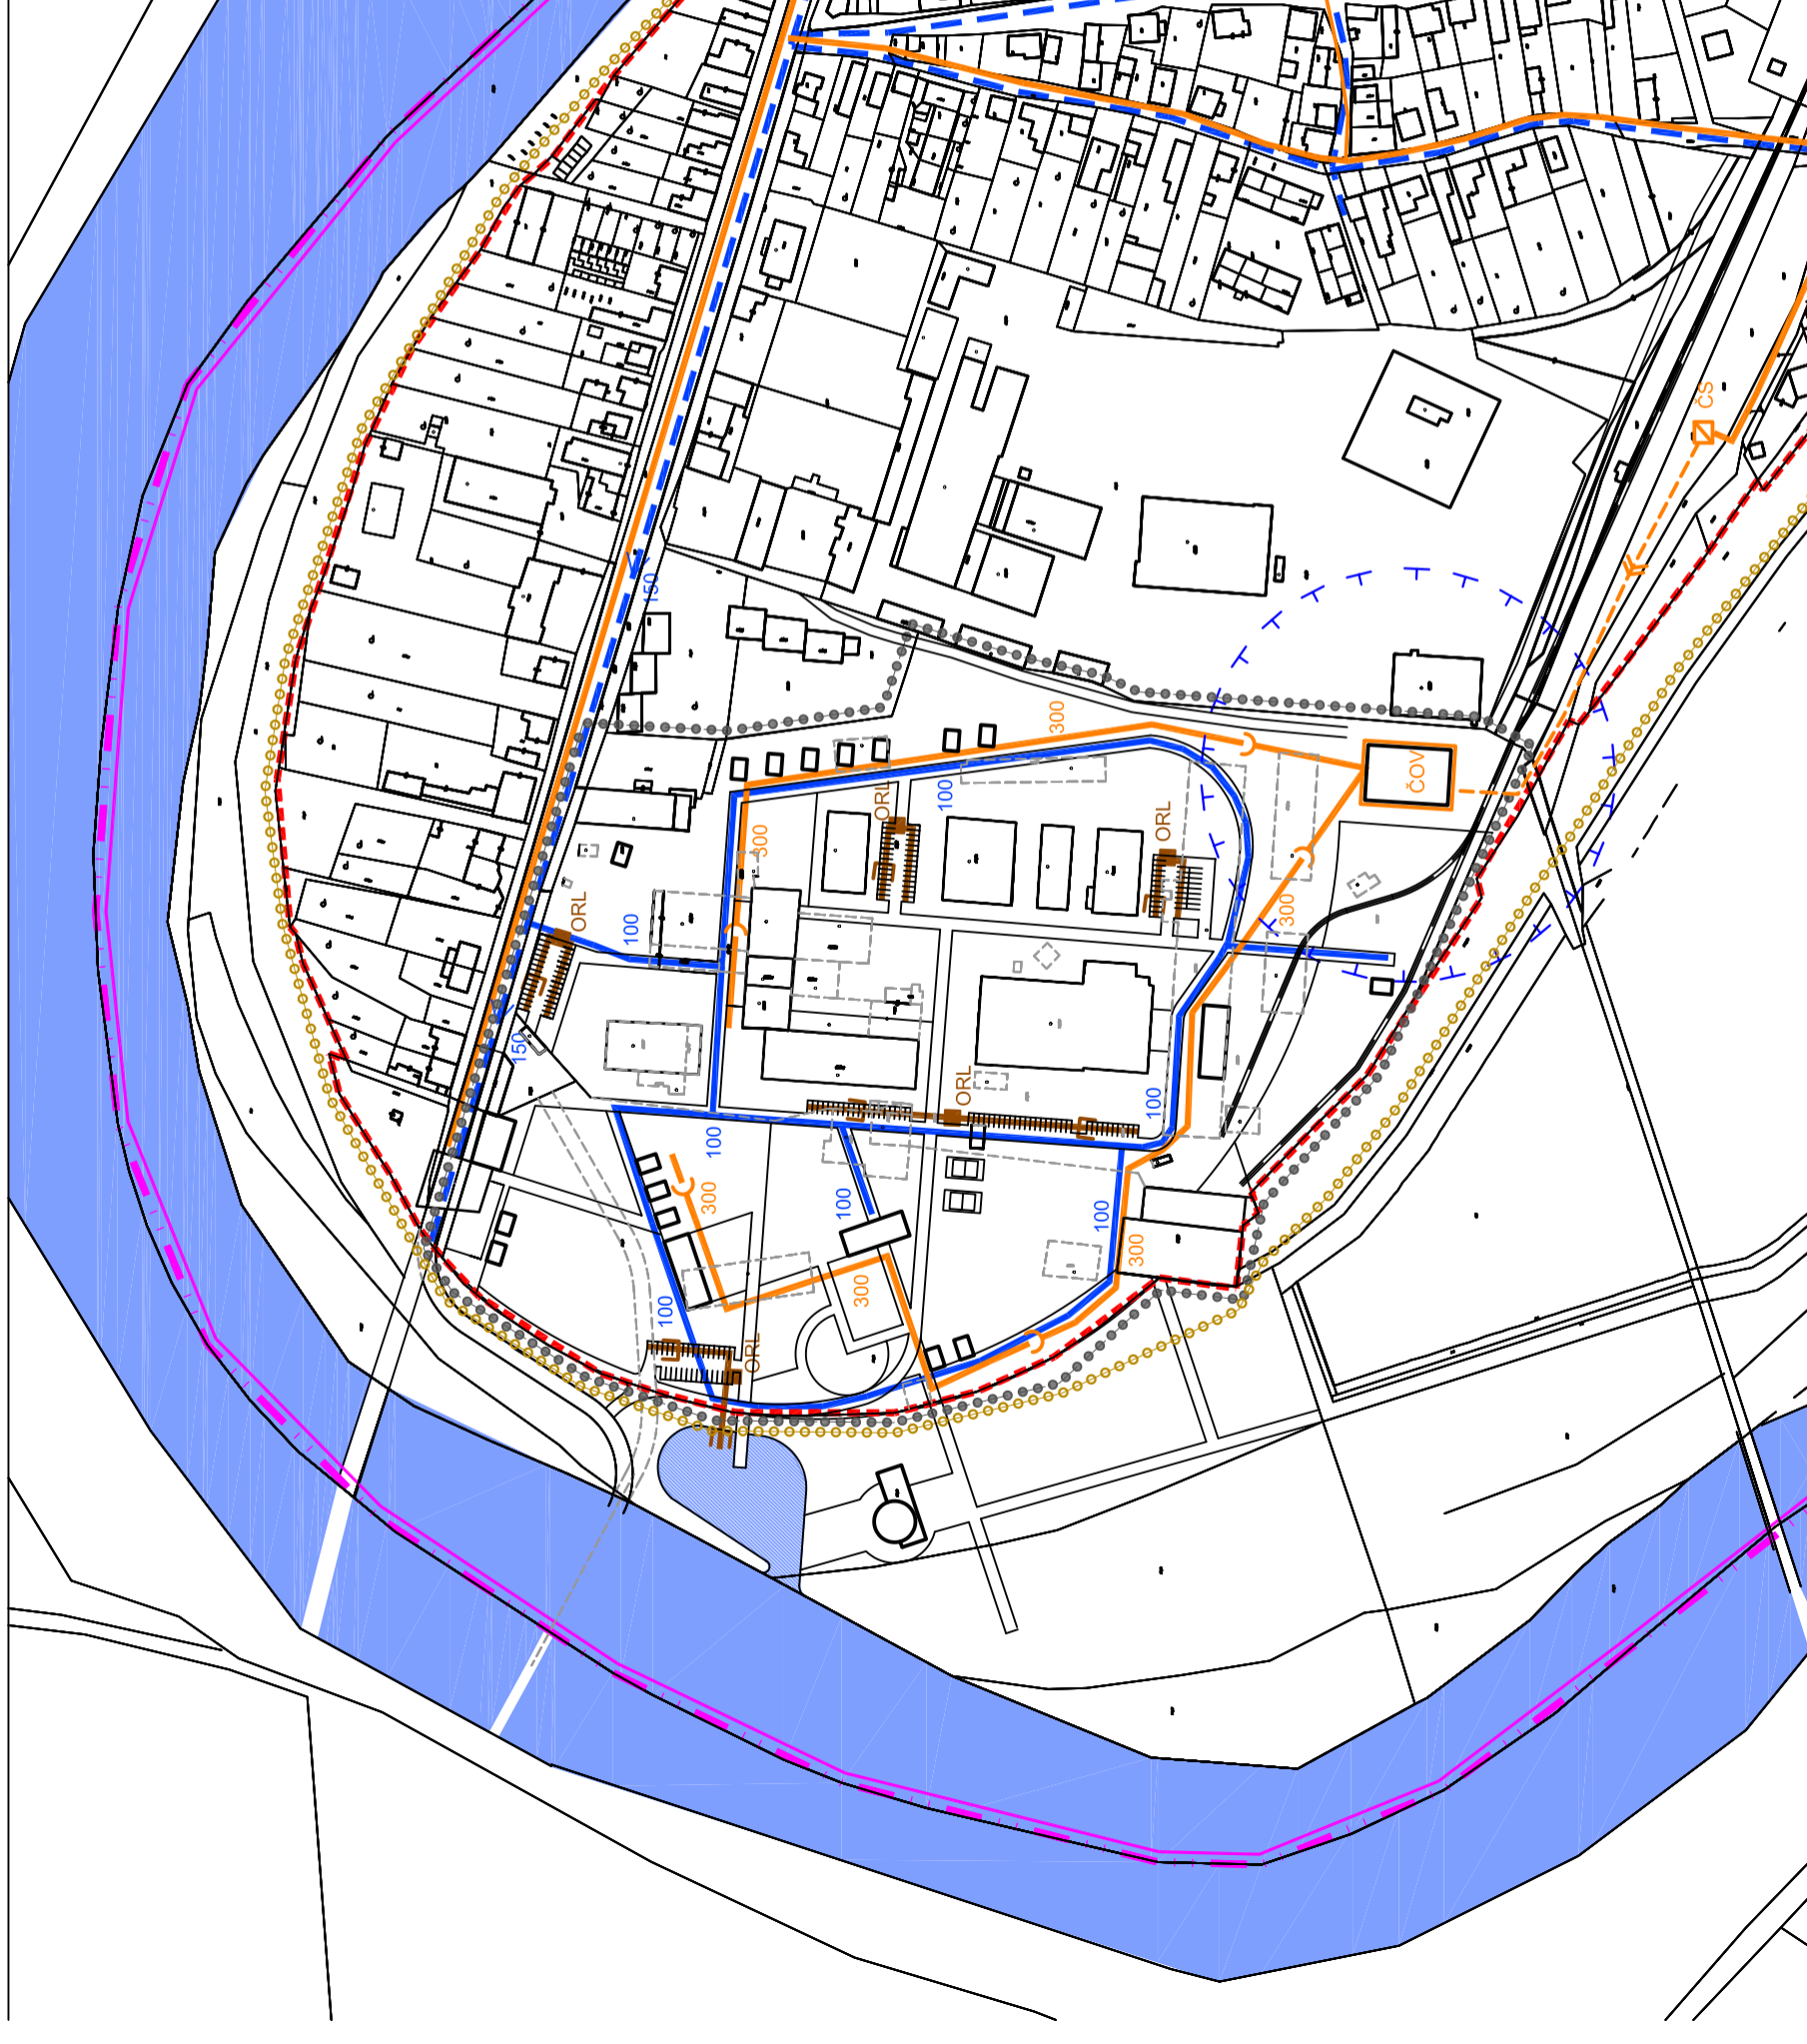

LEGENDA:

STAV:	NAVRH:	
		ŠTÁTNA HRANICA
		HRANICA KATASTRÁLNEHO ÚZEMIA
		HRANICA INTRAVILÁNU
		HRANICA RIEŠENÉHO ÚZEMIA
		HRANICA OCHR. PÁSMA BIODORU
		HRANICA OCHR. PÁSMA VŠETKYCH DRUHOV
		MORAVSKÁ CYKLOTRASA
		VODOVODNÁ SIET'
		KANALIZAČNÁ SIET'
		KANALIZAČNÉ POTRUBIE - VÝTLAK
		ČERPACIA STANICA
		ČISTIAREŇ ODPADOVÝCH VOD - OCHRANNÉ PÁSMA 30M
		KANALIZÁCIA DAŽDOVÁ, KONTAMINOVANÁ
		ODLUČOVAČ ROPNÝCH LÁTOK

E6. VÝKRES TECH. INFRAŠTRUKTÚRY - vodovod a kanalizácia - lokalita E

ING.ARCH. R. VÁMOŠ, ING. TRNÍK, ING.ARCH. A. KÁČEROVÁ

1:2880

MÁJ 2007