


ÚPN-O OBCE ZÁHORSKÁ VES - ZMENY A DOPLNKY Č.3NÁVRH

Formát III.- Východ obce

NAVRHOVANÝ STAV

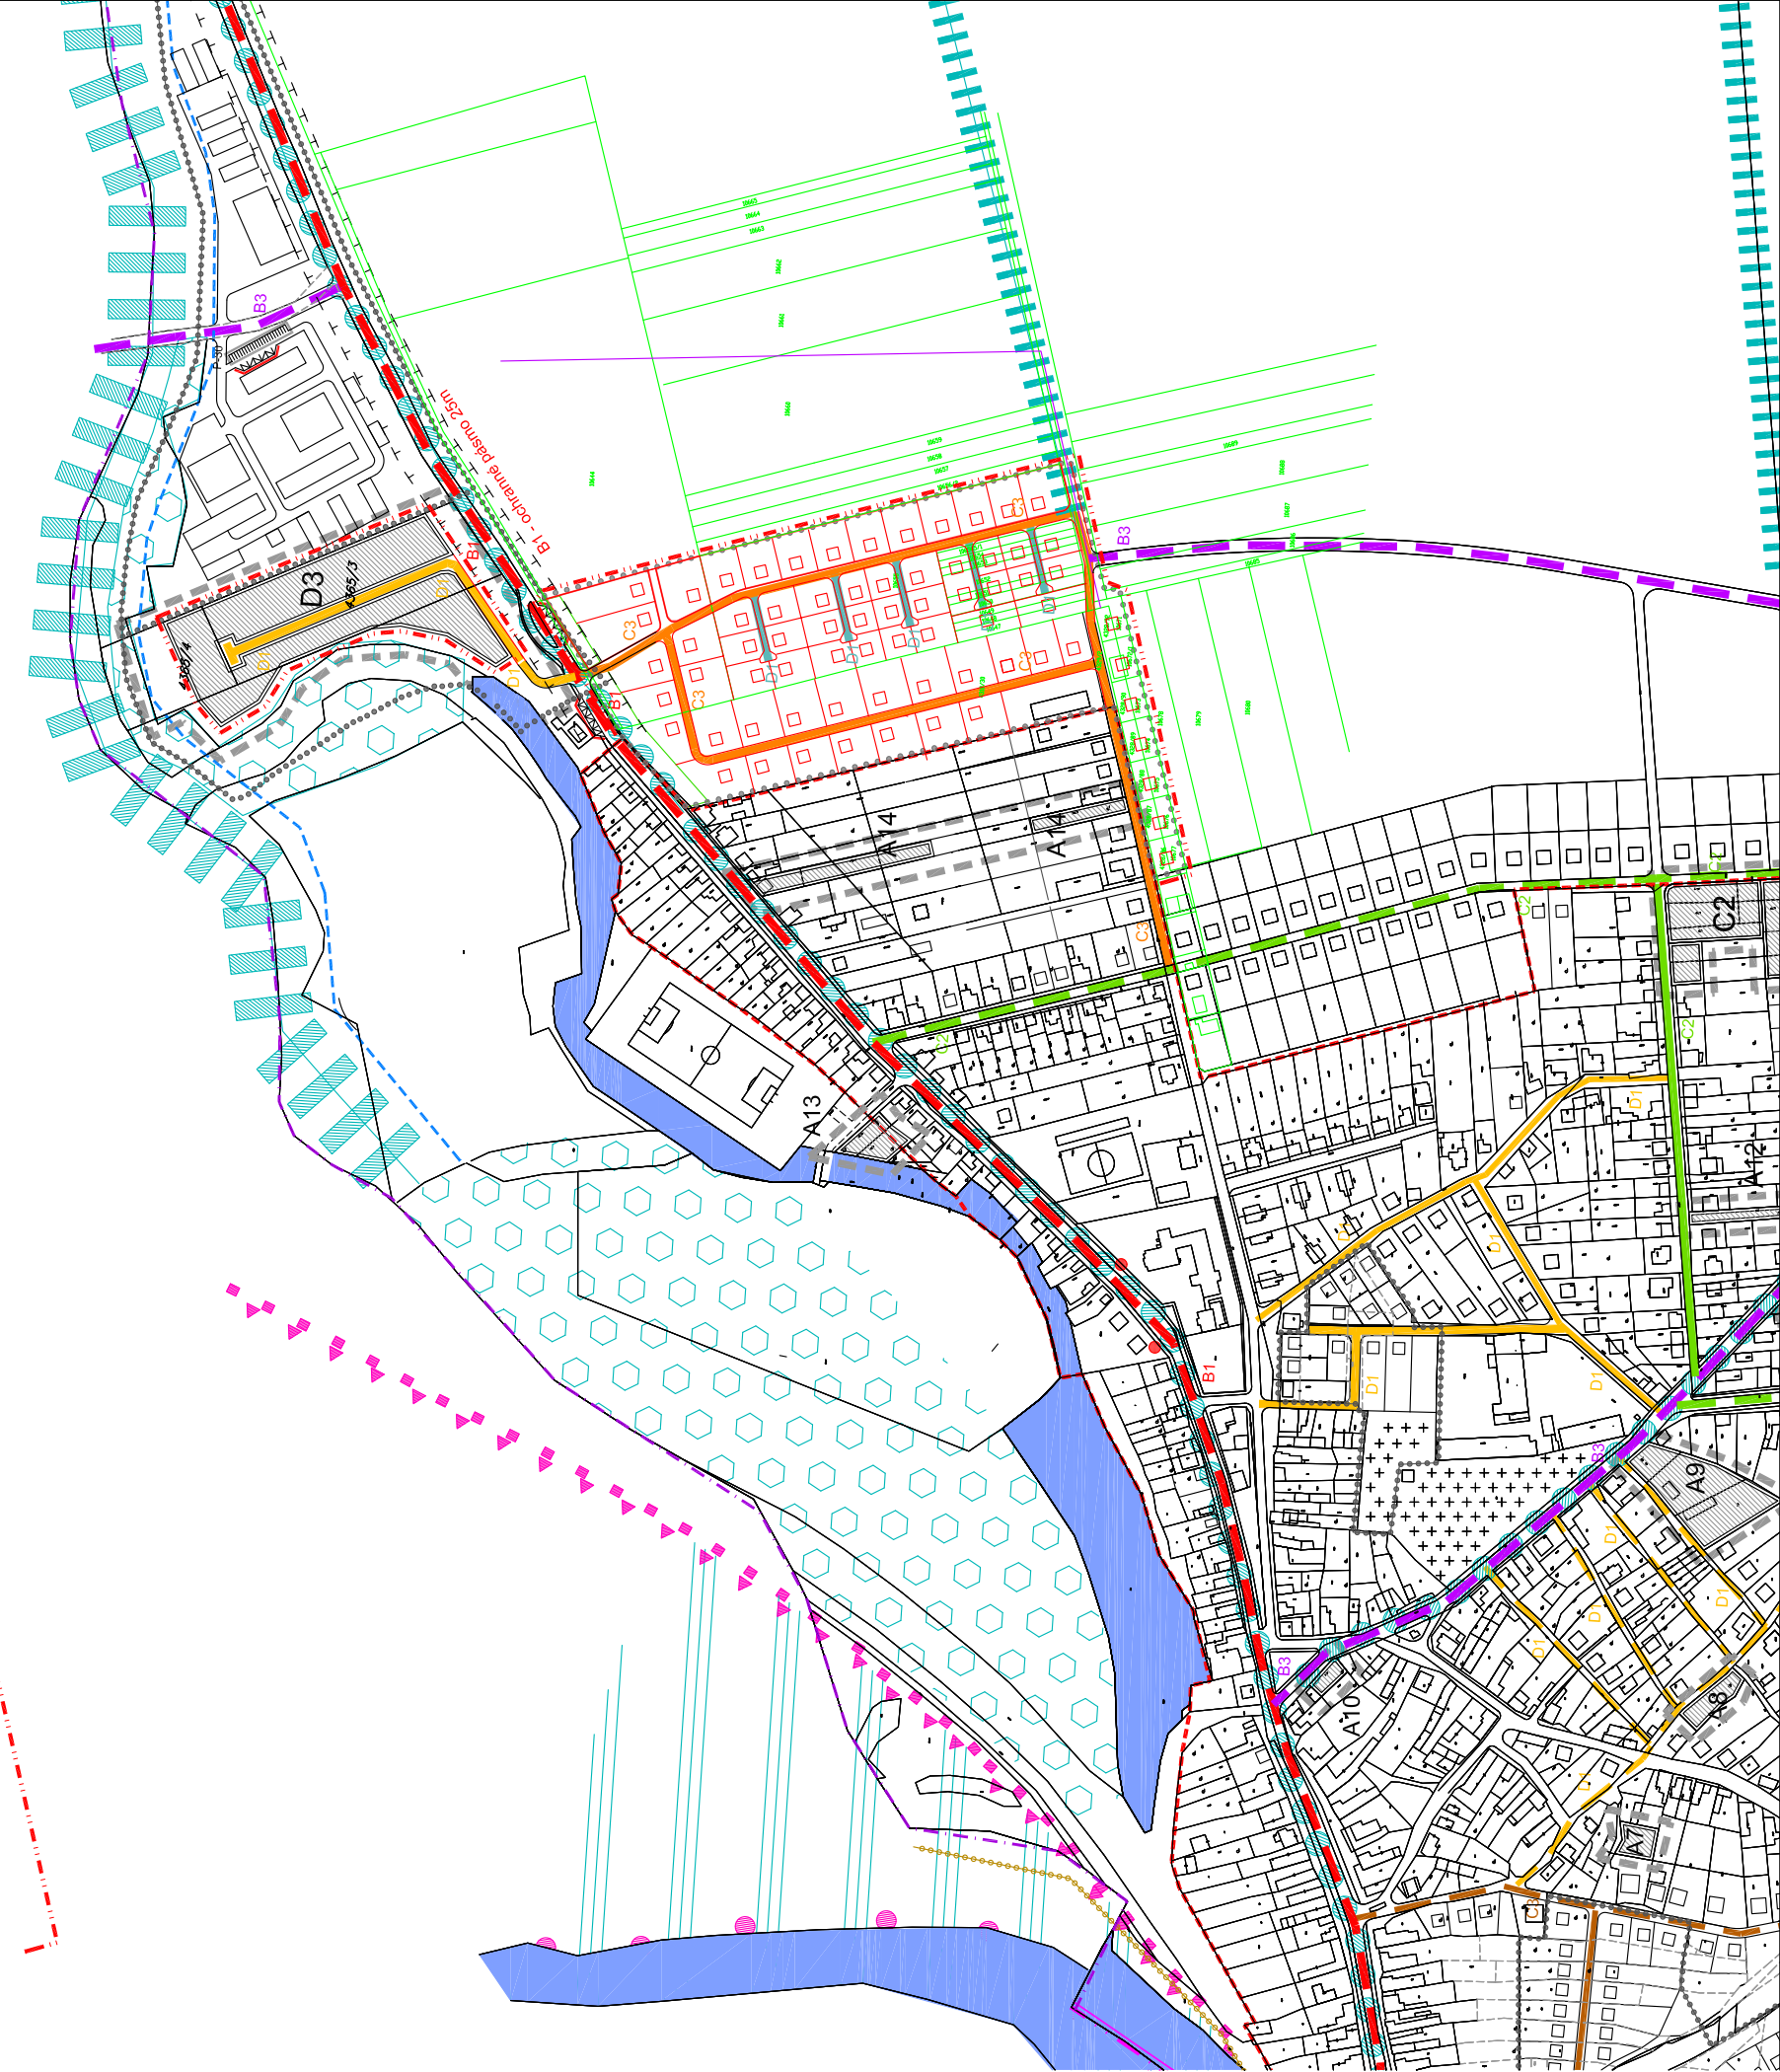

LEGENDA:

STAV:	NAVRH: