


ÚPN-O OBCE ZÁHORSKÁ VES - ZMENY A DOPLNKY Č.3NÁVRH

Formát III. - Východ obce

NAVRHOVANÝ STAV

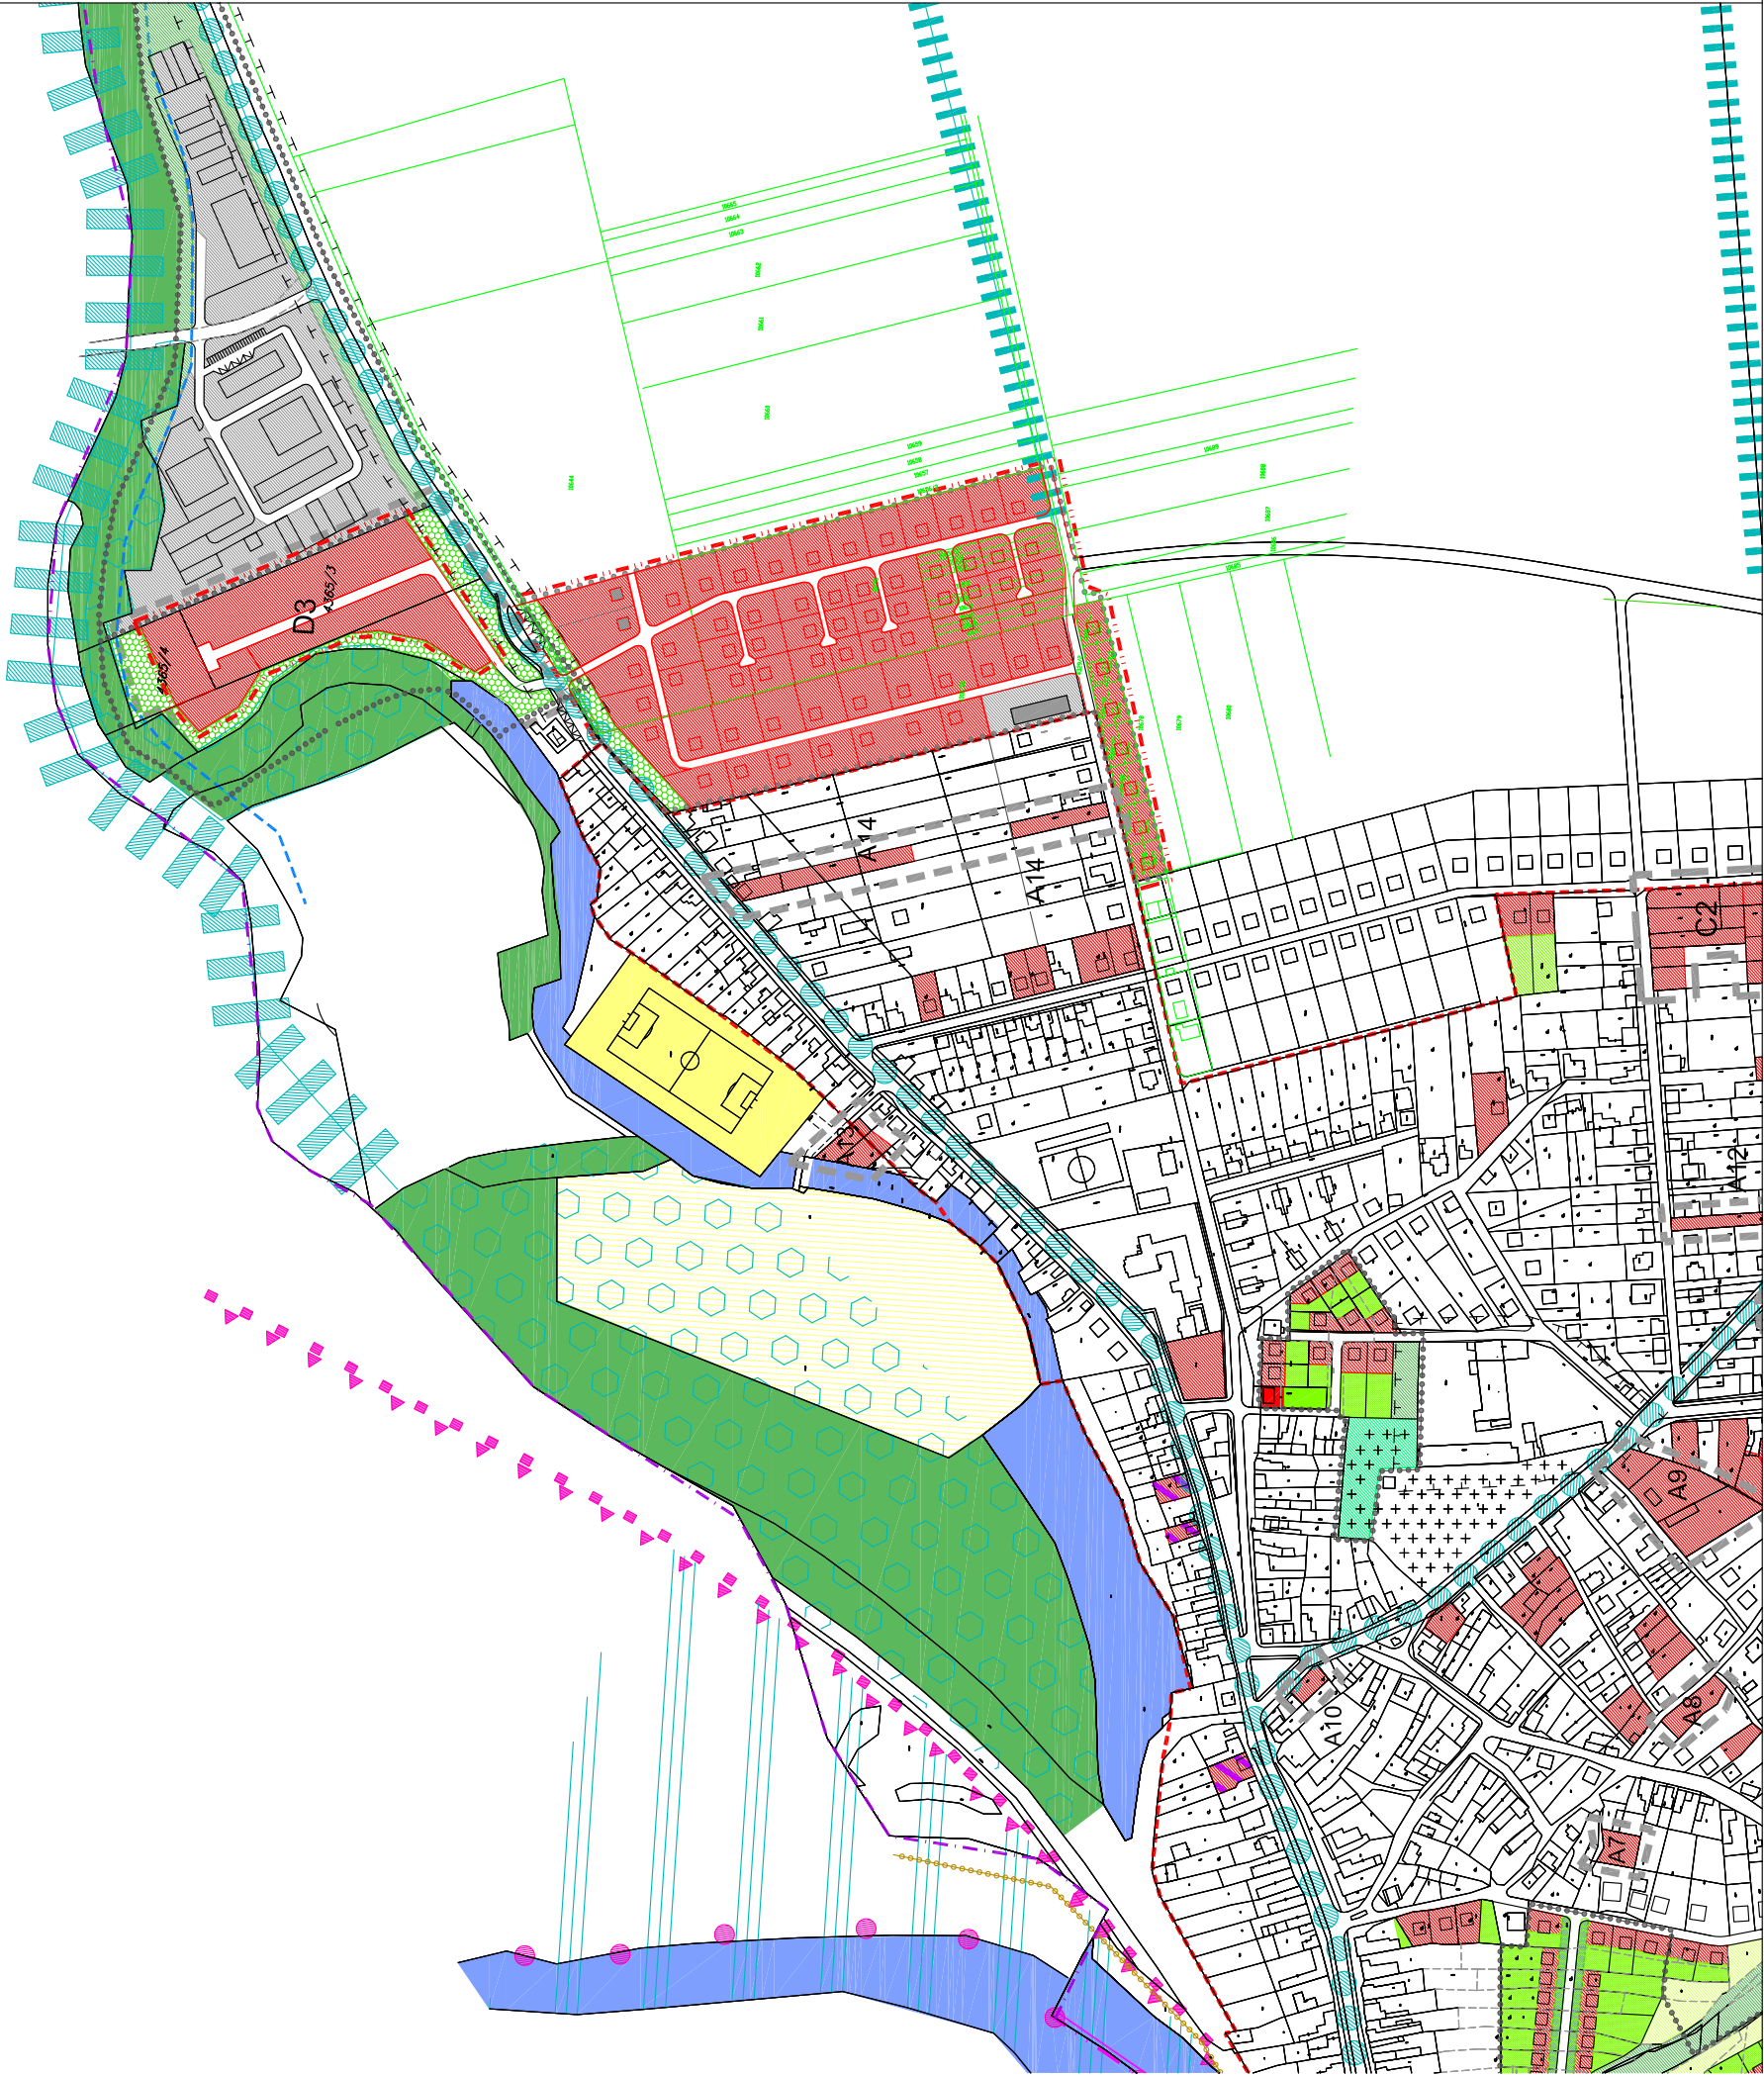

LEGENDA:

STAV:	NAVRH:	ŠTÁTNA HRANICA
		HRANICA KATASTRÁLNEHO ÚZEMIA
		HRANICA INTRAVILÁNU
		HRANICA RIEŠENÉHO ÚZEMIA
		HRANICA OCHR. PÁSMA BOKORIDORU
		HRANICA OCHR. PÁSIEM VŠETKÝCH DRUHOV
		PLOCHY BÝVANIA
		PLOCHY PRECHODNÉHO BÝVANIA
		PLOCHY OBČIANSKEJ VÝBAVENOSTI
		PLOCHY KULTÚRNO - VZDELÁVACÍCH ZARIADENÍ
		PLOCHY REKREÁCIE A TURIZMU / CR
		PLOCHY ŠPORTU
		PLOCHY VÝROBY A SKLADOVÉHO ZARIADENIA
		PLOCHY POĽNOHOSPODÁRSKÝCH ZARIADENIA
		PLOCHY STATICKEJ DOPRAVY
		VODNÉ PLOCHY A TOKY
		PLOCHY VEREJNEJ ZELENÉ
		PLOCHY TRÁVNATÝCH PORASTOV
		PLOCHY SÚKROMNÝCH ZÁHRAD
		MORAVSKÁ CYKLOTRASA
		HRANICA RAMSARSKÉHO ÚZEMIA
		HRANICA CHKO ZÁHORIE
		GENOFONDOVÁ LOKALITA
		BOKORIDOR NADREG. VÝZNAMU
		BOKORIDOR MIESTNEHO VÝZNAMU
		INTERAKČNÝ PRVOK PLOŠNÝ
		INTERAKČNÝ PRVOK LÍNIOVÝ

LEGENDA ZaD č.3:

STAV:	NAVRH:	HRANICA RIEŠENÉHO ÚZEMIA - lokality ZaD č.3
		PLOCHY BÝVANIA - RODINNÉ DOMY
		PLOCHY BÝVANIA - BYTOVÉ DOMY
		PLOCHY OBČIANSKEJ VÝBAVENOSTI
		PLOCHY VÝROBY A SKLADOVÉHO ZARIADENIA
		PLOCHY REKREÁCIE, ŠPORTU, CR
		PLOCHY VEREJNEJ ZELENÉ
		HRANICA ZAST. ÚZEMIA OBCE
		PLOCHY OCHRANNEJ ZELENÉ

III.-2/B. VÝKRES PRIESTOR. USPORIADANIA A FUNKČNÉHO VYUŽITIA ÚZEMIA

ING.ARCH. R. VÁMOŠ A KOLEKTÍV

1:5000
máj 2021