


# ÚPN-O OBCE ZÁHORSKÁ VES - ZMENY A DOPLNKY Č.3

Formát II.- Juh obce

NAVRHOVANÝ STAV

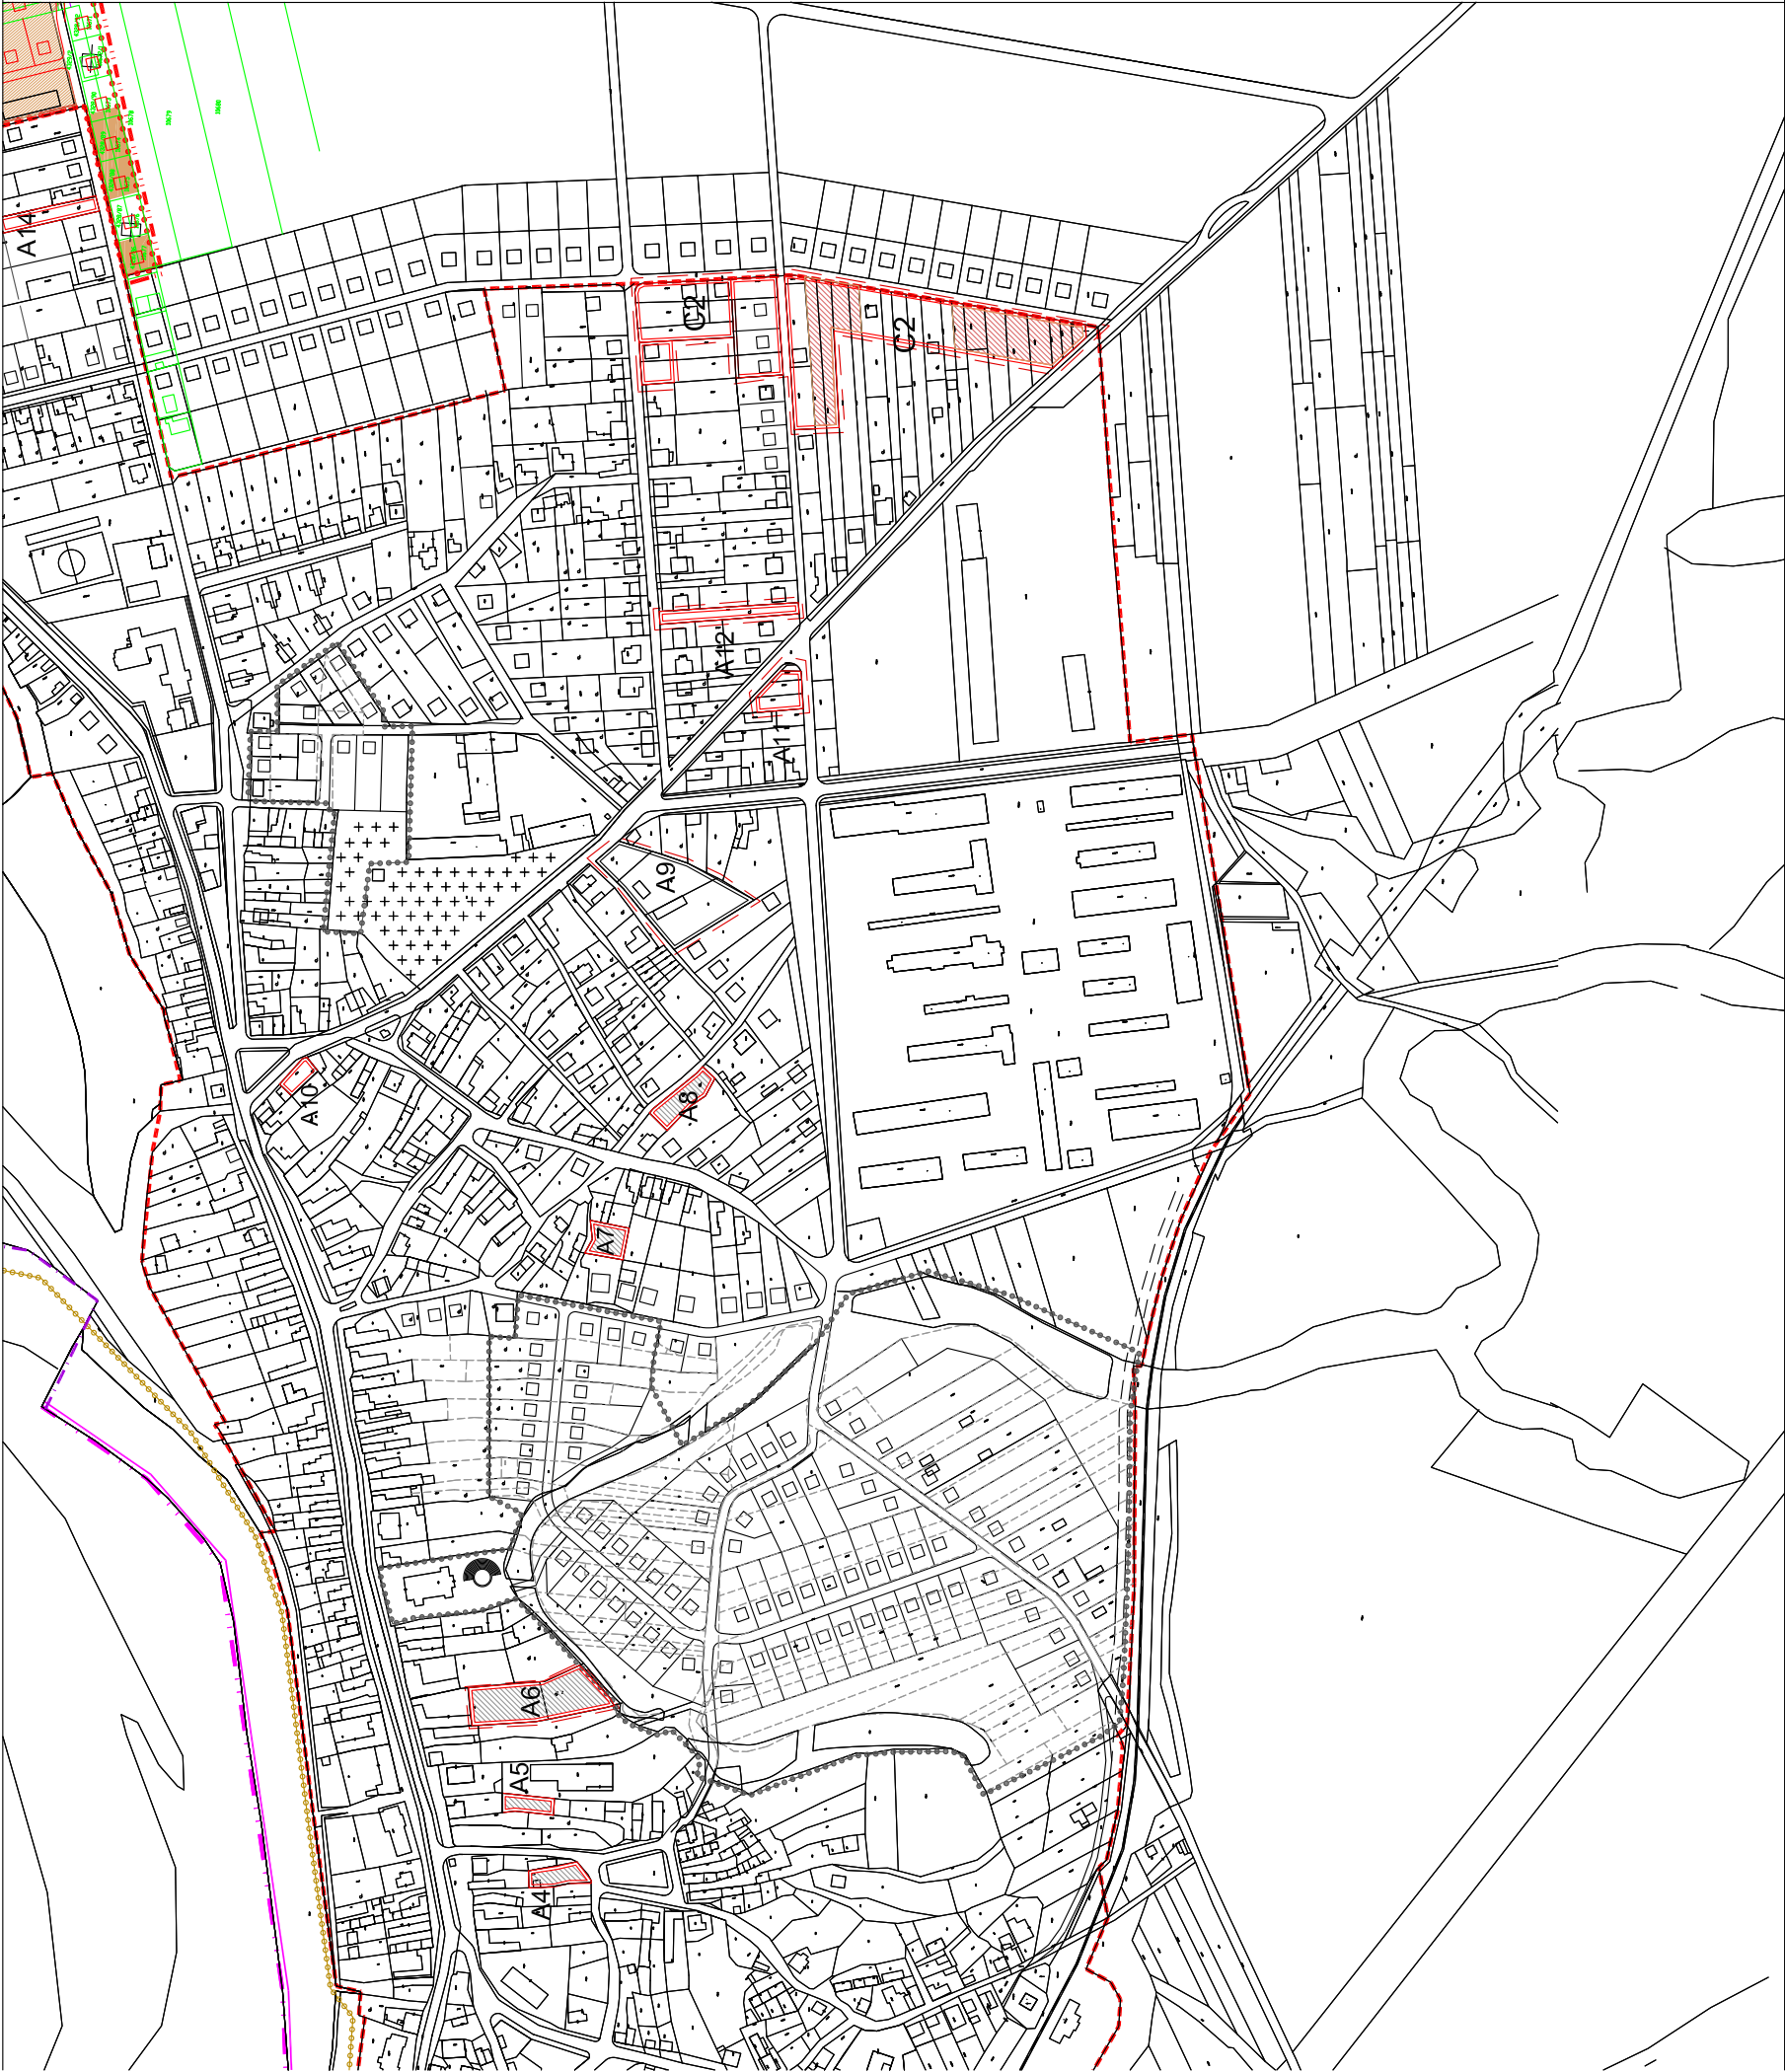

STAV:	NAVRH:		ŠTÁTNA HRANICA
			HRANICA KATASTRÁLNEHO ÚZEMIA
			HRANICA INTRAVILÁNU
			HRANICA RIEŠENÉHO ÚZEMIA
			HRANICA OCH. PÁSMA BIOKORIDORU
			HRANICA OCHR.PÁSIEM VŠETKÝCH DRUHOV
			MORAVSKÁ CYKLOTRASA
			HRANICA RAMSARSKÉHO ÚZEMIA
			HRANICA CHKO ZÁHORIE
			GENOFONDOVÁ LOKALITA
			BIOKORIDOR NADREGION. VÝZNAMU
			BIOKORIDOR MIESTNEHO VÝZNAMU
			INTERAKČNÝ PRVOK PLOŠNÝ
			INTERAKČNÝ PRVOK LÍNIOVÝ
VYHODNOTENIE PERSPEKTÍVNEHO POUŽITIA			
POLNOHOSPODÁRSKEJ PÓDY NA NEPOLNOH. ÚČELY:			
			HRANICA LOKALÍT SO ZÁBEROM
			BPEJ / SKUPINA
			ORNÁ PÓDA 4 NAJLEPŠÍCH BPEJ V K.Ú.
			ORNÁ PÓDA OSTATNÝCH BPEJ
			TRVALÉ TRÁVNE PORASTY
			NEPOLNOHOSPODÁRSKA PÓDA

II.-7. VÝKRES VYHODNOTENIA PP A LPF

ING.ARCH. R. VÁMOŠ A KOLEKTÍV

1:5000

máj 2021