


# ÚPN-O OBCE ZÁHORSKÁ VES - ZMENY A DOPLNKY č.3

Formát I. - Západ obce

NAVRHOVANÝ STAV

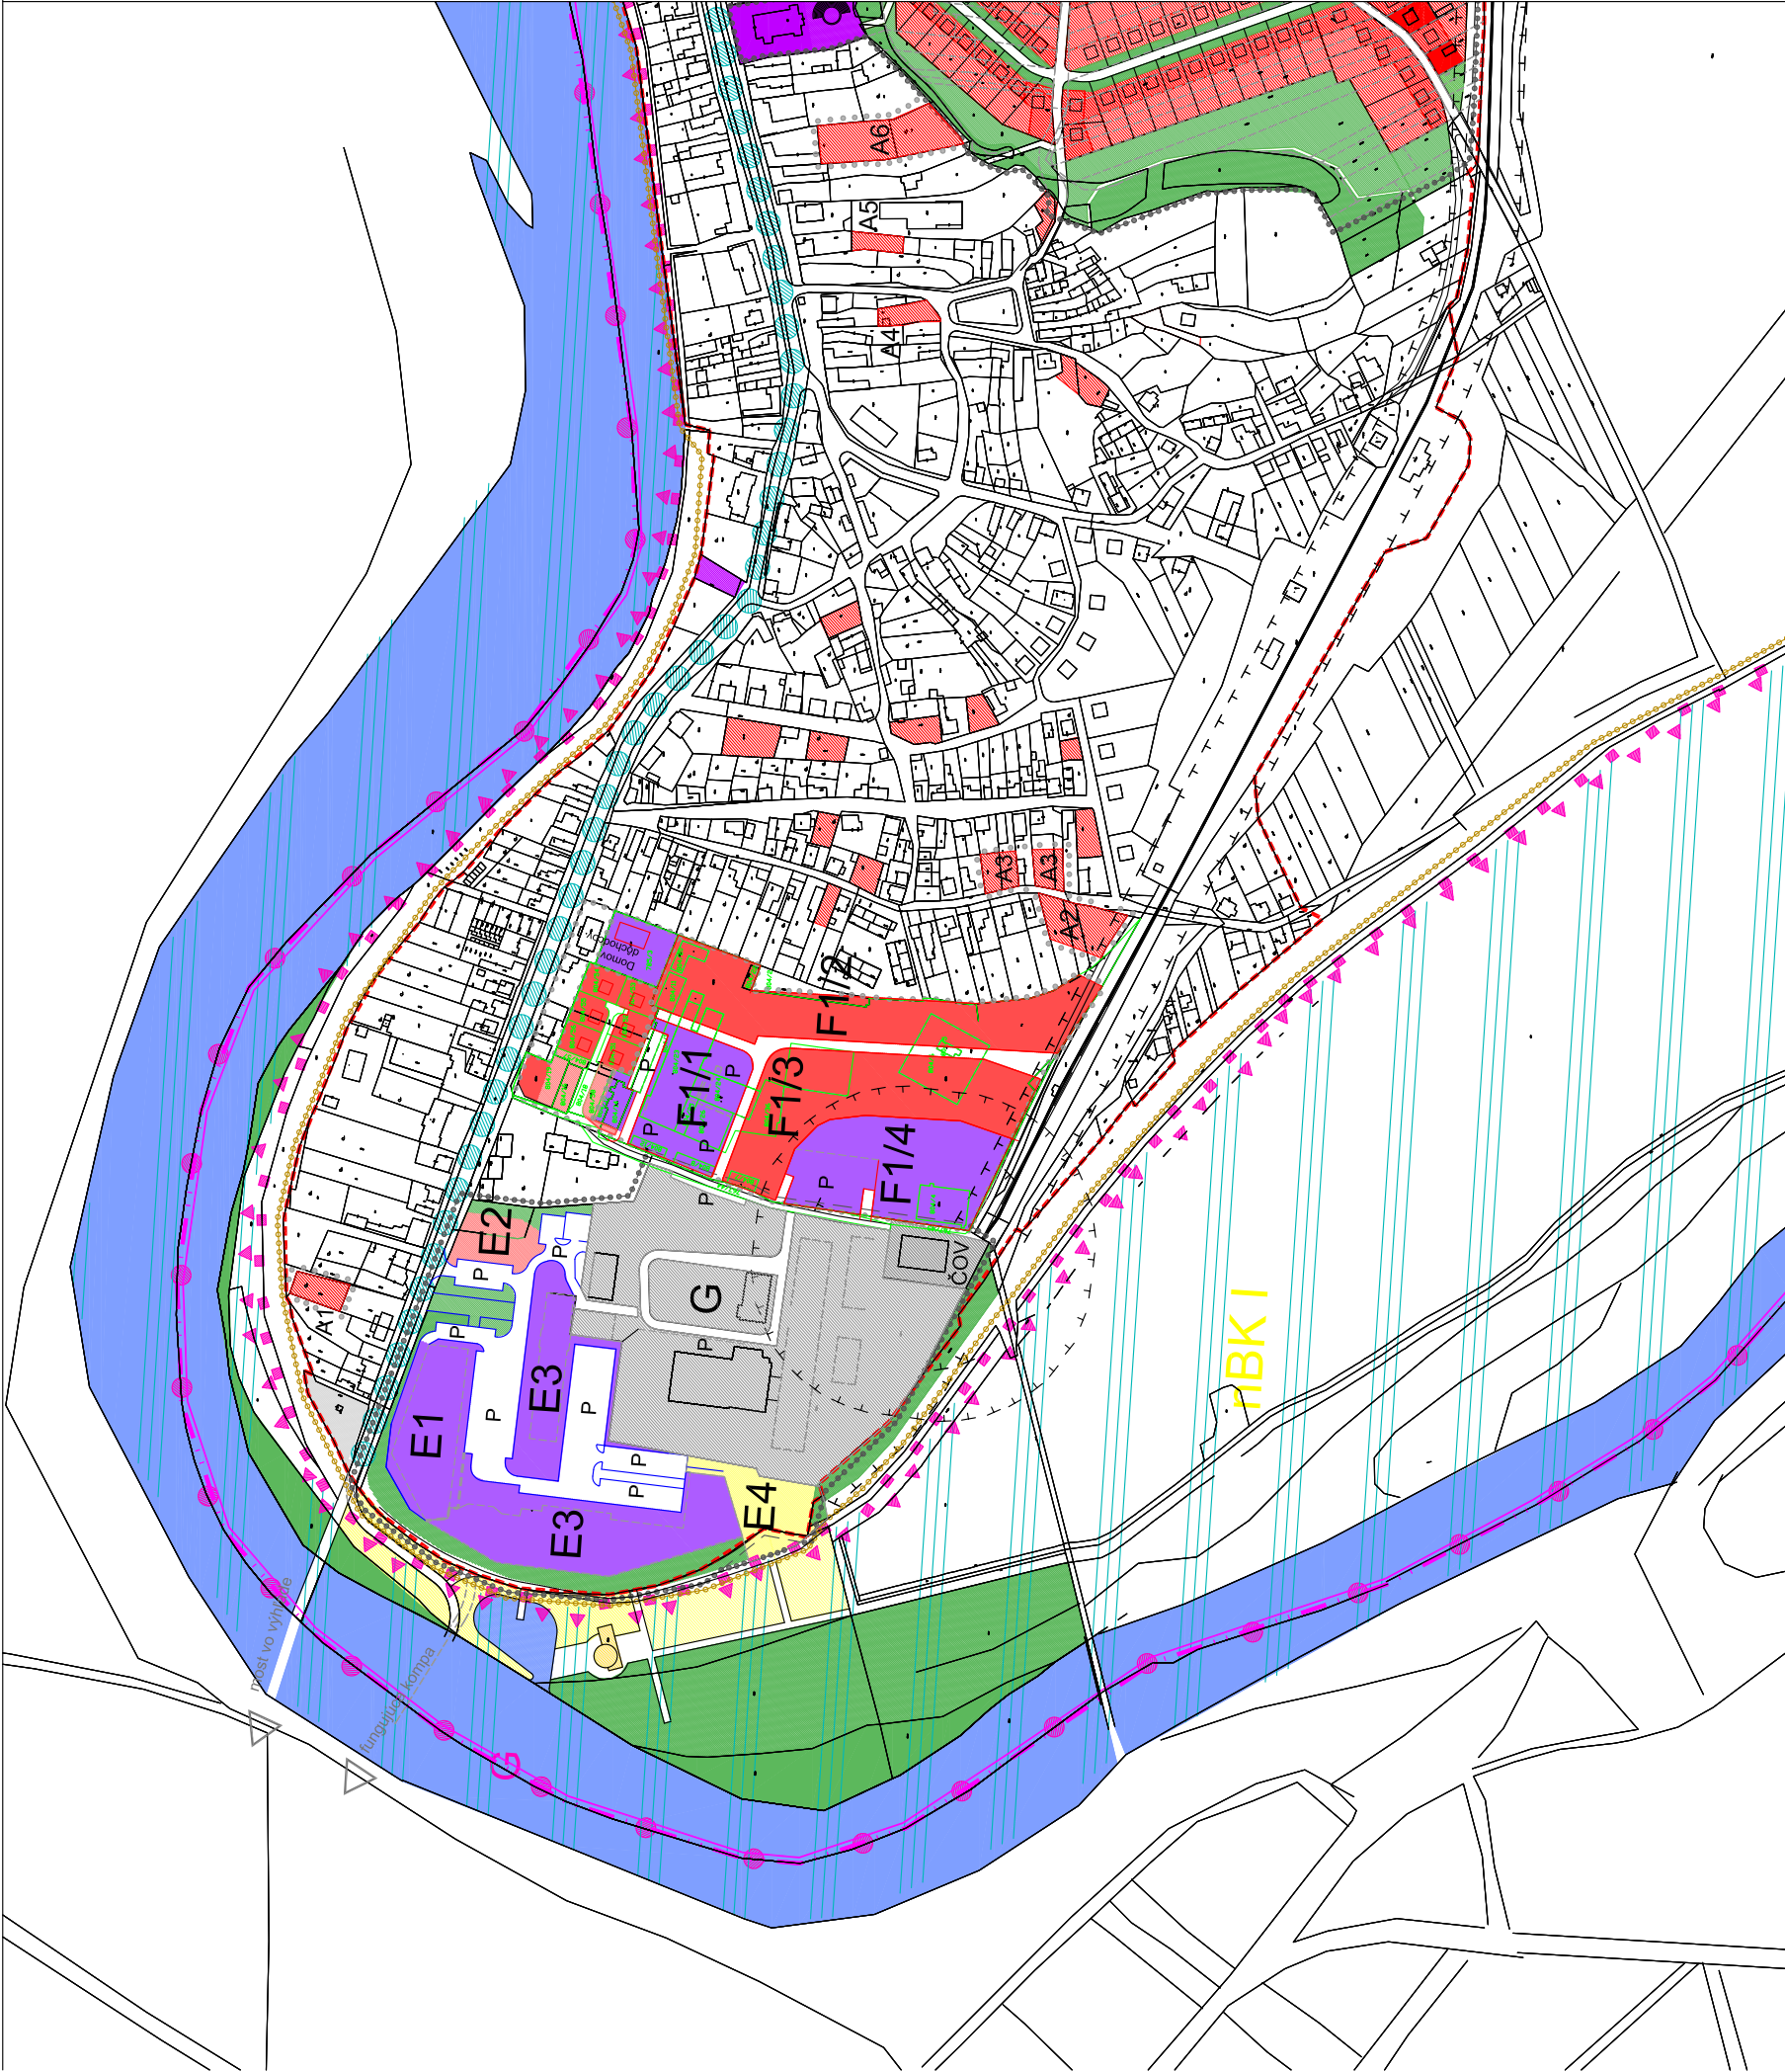

## LEGENDA:

STAV:	NAVRH:	ŠTÁTNA HRANICA
		HRANICA KATASTRÁLNEHO ÚZEMIA
		HRANICA INTRAVILÁNU
		HRANICA RIEŠENÉHO ÚZEMIA
		HRANICA OCHR. PÁSMA BIOKORIDORU
		HRANICA OCHR. PÁSSEM VŠETKÝCH DRUHOV
		PLOCHY BÝVANIA
		PLOCHY OBČIANSKEJ VYBAVENOSTI
		PLOCHY REKREÁCIE A TURIZMU / CR a ŠPORTU
		PLOCHY VÝROBY A SKLADOVÉHO ZARIADENIA
		VODNÉ PLOCHY A TOKY
		PLOCHY VEREJNEJ ZELENE
		PARKOVACIE STÁNIE
		MORAVSKÁ CYKLOTRASA
		HRANICA RAMSARSKÉHO ÚZEMIA
		HRANICA CHKO ZÁHORIE
		GENOFONDOVÁ LOKALITA
		BIOKORIDOR NADREGION. VÝZNAMU
		BIOKORIDOR MIESTNEHO VÝZNAMU
		INTERAKČNÝ PRVOK PLOŠNÝ
		INTERAKČNÝ PRVOK LINIOVÝ

## LEGENDA ZaD č.3:

STAV:	NAVRH:	HRANICA RIEŠENÉHO ÚZEMIA - lokality ZaD č.3
		PLOCHY BÝVANIA - RODINNÉ DOMY
		PLOCHY BÝVANIA - BYTOVÉ DOMY
		PLOCHY OBČIANSKEJ VYBAVENOSTI / POLYFUNKCIA
		PLOCHY DOPRAVNEJ VYBAVENOSTI
		PLOCHY VÝROBY A SKLADOV
		PLOCHY REKREÁCIE, ŠPORTU, CR
		PLOCHY VEREJNEJ ZELENE
		HRANICA ZAST. ÚZEMIA OBCE
		PLOCHY OCHRANNEJ ZELENE
		PARKING

I.-3/B. VÝKRES ZÁVAZNÝCH ČASTÍ A VPS

ING.ARCH. R. VÁMOŠ A KOLEKTÍV

1:5 000

máj 2021