


# ÚPN-O OBCE ZÁHORSKÁ VES - ZMENY A DOPLNKY Č.3

Formát I.- Západ obce

NAVRHOVANÝ STAV

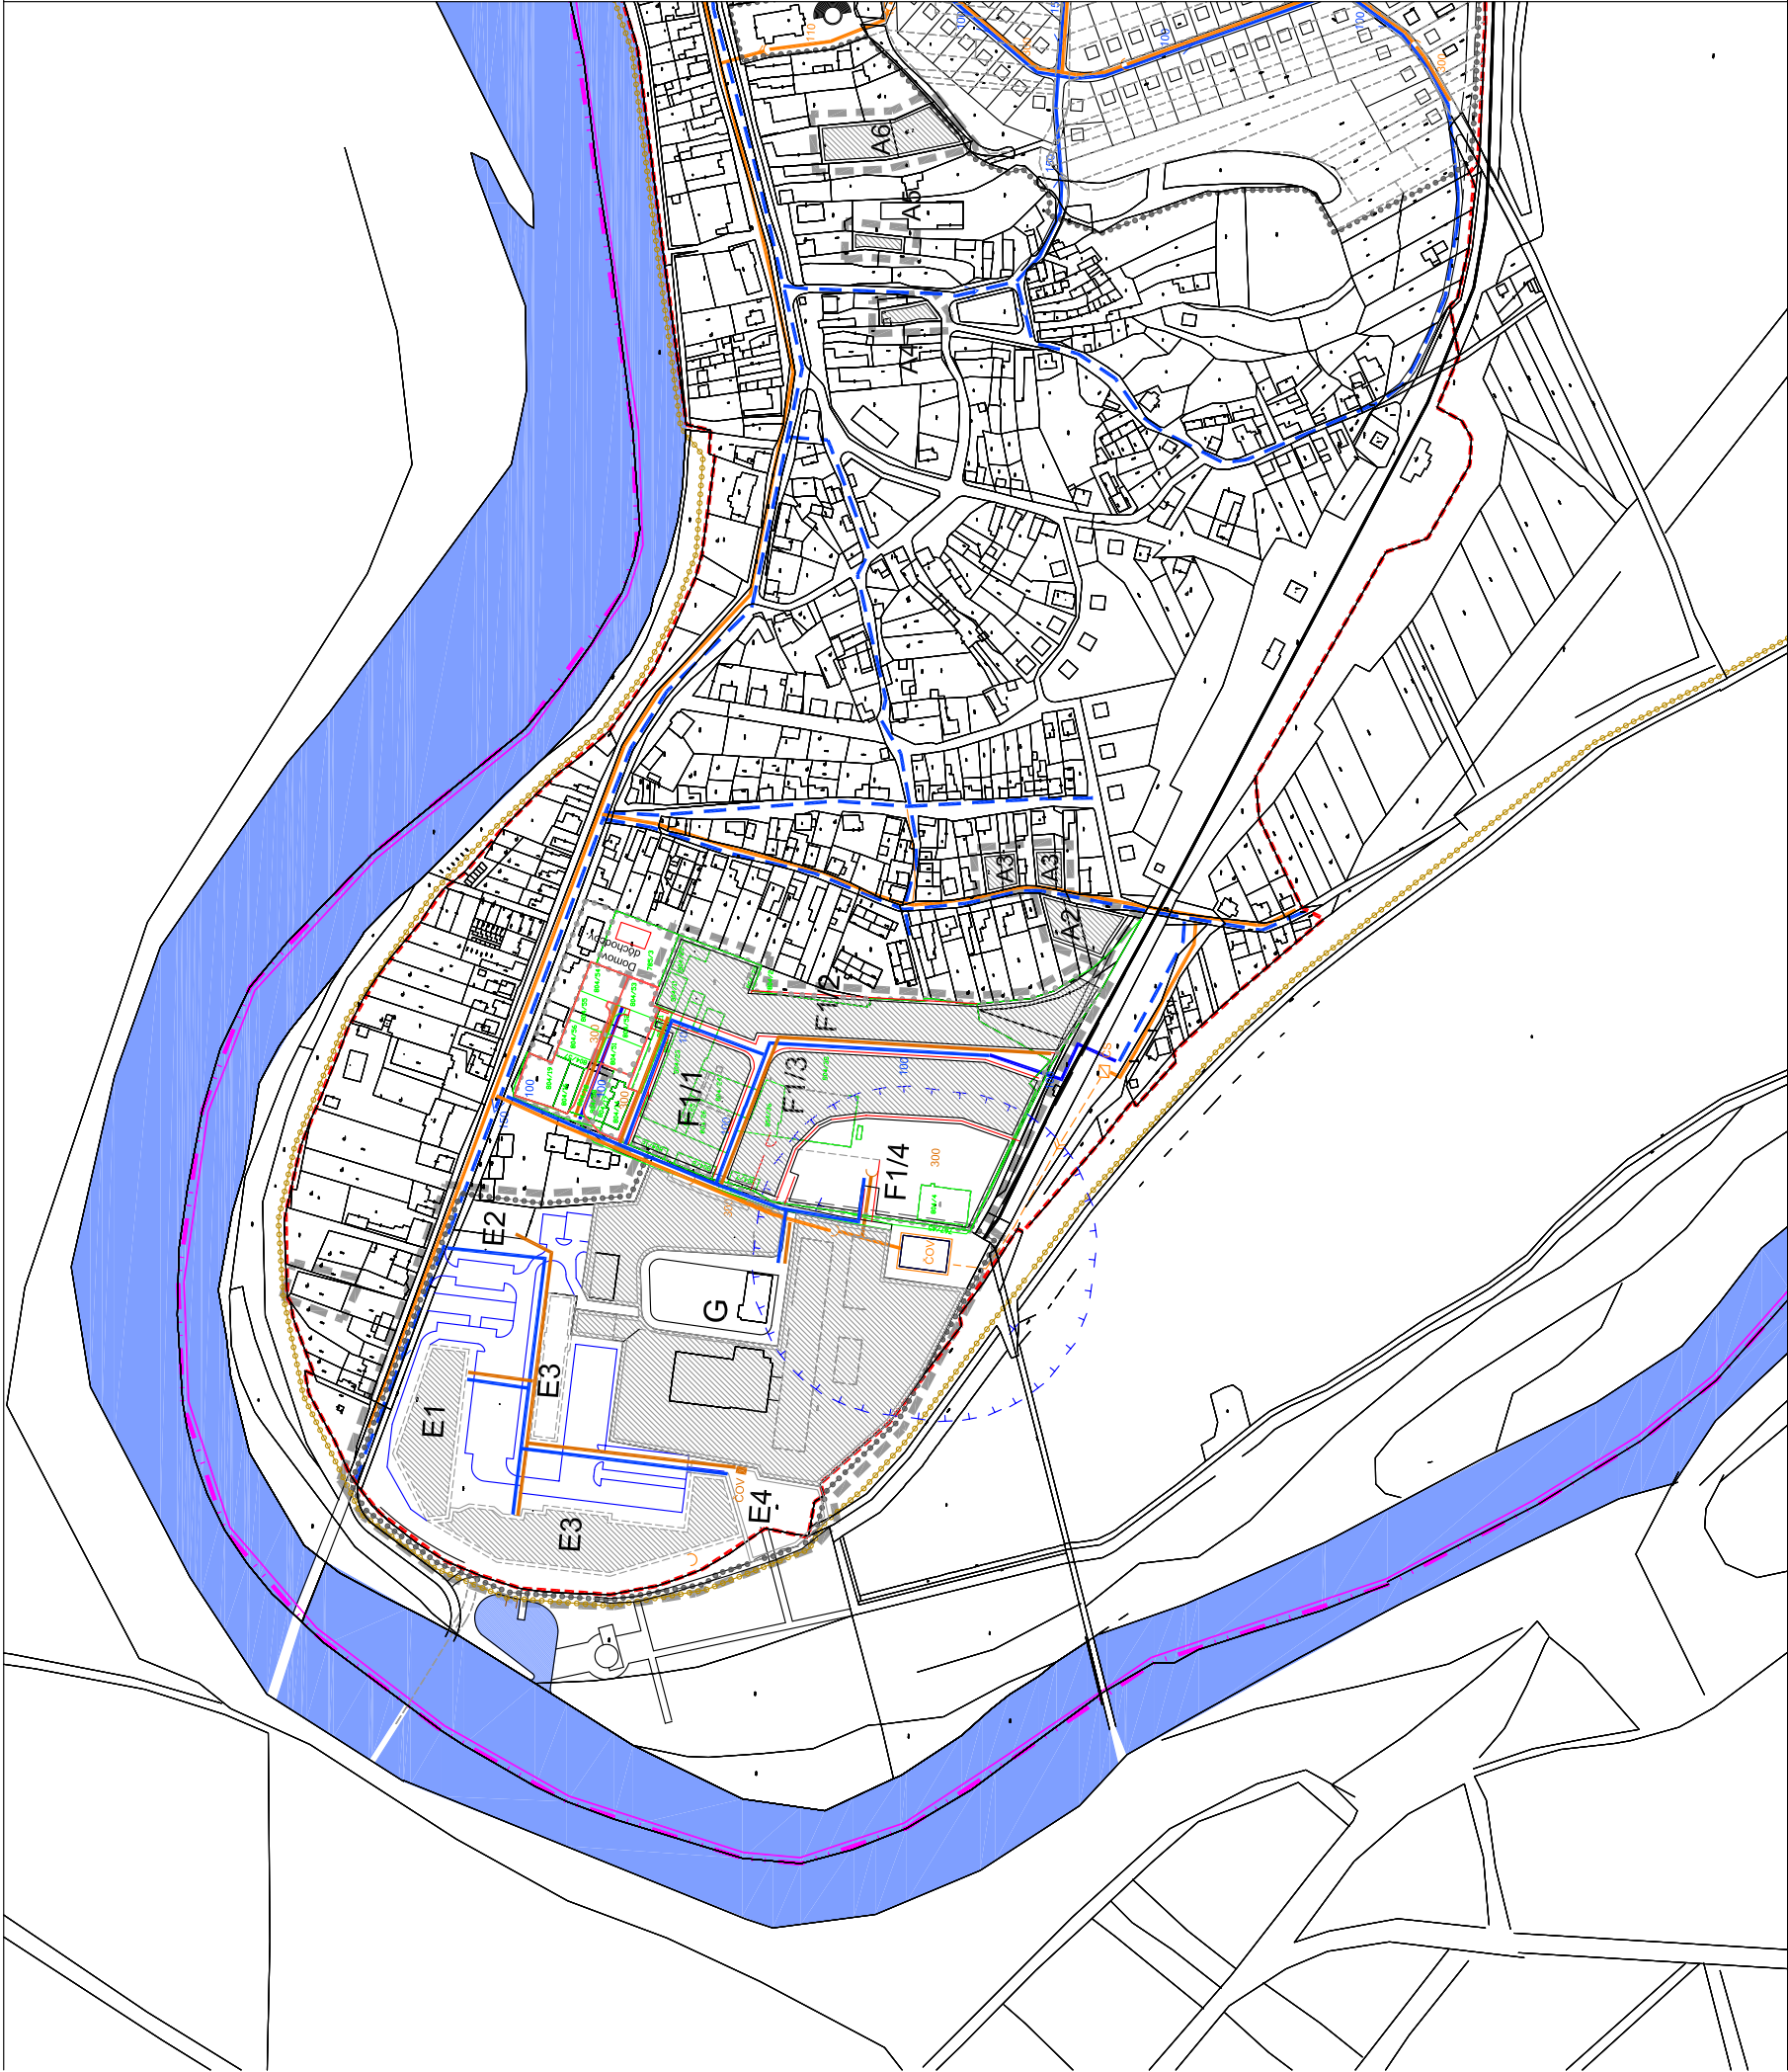

## LEGENDA:

STAV:	NAVRH:	ŠTÁTNÁ HRANICA
		HRANICA KATASTRÁLNEHO ÚZEMIA
		HRANICA INTRAVILÁNU
		HRANICA RIEŠENÉHO ÚZEMIA
		HRANICA OCH. PÁSMA BOKORIDORU
		HRANICA OCHR.PÁSIEM VŠETKÝCH DRUHOV
		MORAVSKÁ CYKLOTRASA
		VODOVODNÁ SIET'
		KANALIZAČNÁ SIET'
		KANALIZAČNÉ POTRUBIE - VÝTLAK
		ČERPAČIA STANICA
		ČISTIAREŇ ODPADOVÝCH VOD - OCHRANNÉ PÁSMO 30M
		KANALIZÁCIA DAŽDOVÁ, KONTAMINOVANÁ
		ODLUČOVAČ ROPNÝCH LÁTOK

## POZNÁMKA :

REŠEPTKOVAŤ EXISTUJÚCE INŽINIERKE SIETE V ÚZEMÍ V ZMYSLE STN 73 6005 !  
PODKLADY A VYTÝCENIE SIETÍ KONZULTOVAŤ SO SPRÁVCAMI SIETÍ !  
(napr. jestvujúci vodovod Suchohrad - Záhorská Ves v správe BVS a.s., Bratislava)

## LEGENDA ZaD č.3:

STAV:	NAVRH:	HRANICA RIEŠENÉHO ÚZEMIA - lokality ZaD č.3
		VODOVODNÁ SIET'
		KANALIZAČNÁ SIET'
		HRANICA ZAST. ÚZEMIA OBCE / ZMENA

I.-5/B. VÝKRES TECH. INFRAŠTRUKTÚRY - vodovod a kanalizácia

ING.ARCH. R. VÁMOŠ A KOLEKTÍV

1:5 000

máj 2021