


# ÚPN-O OBCE ZÁHORSKÁ VES - ZMENY A DOPLNKY č.3

Formát III. - Východ obce

JESTVUJÚCI STAV

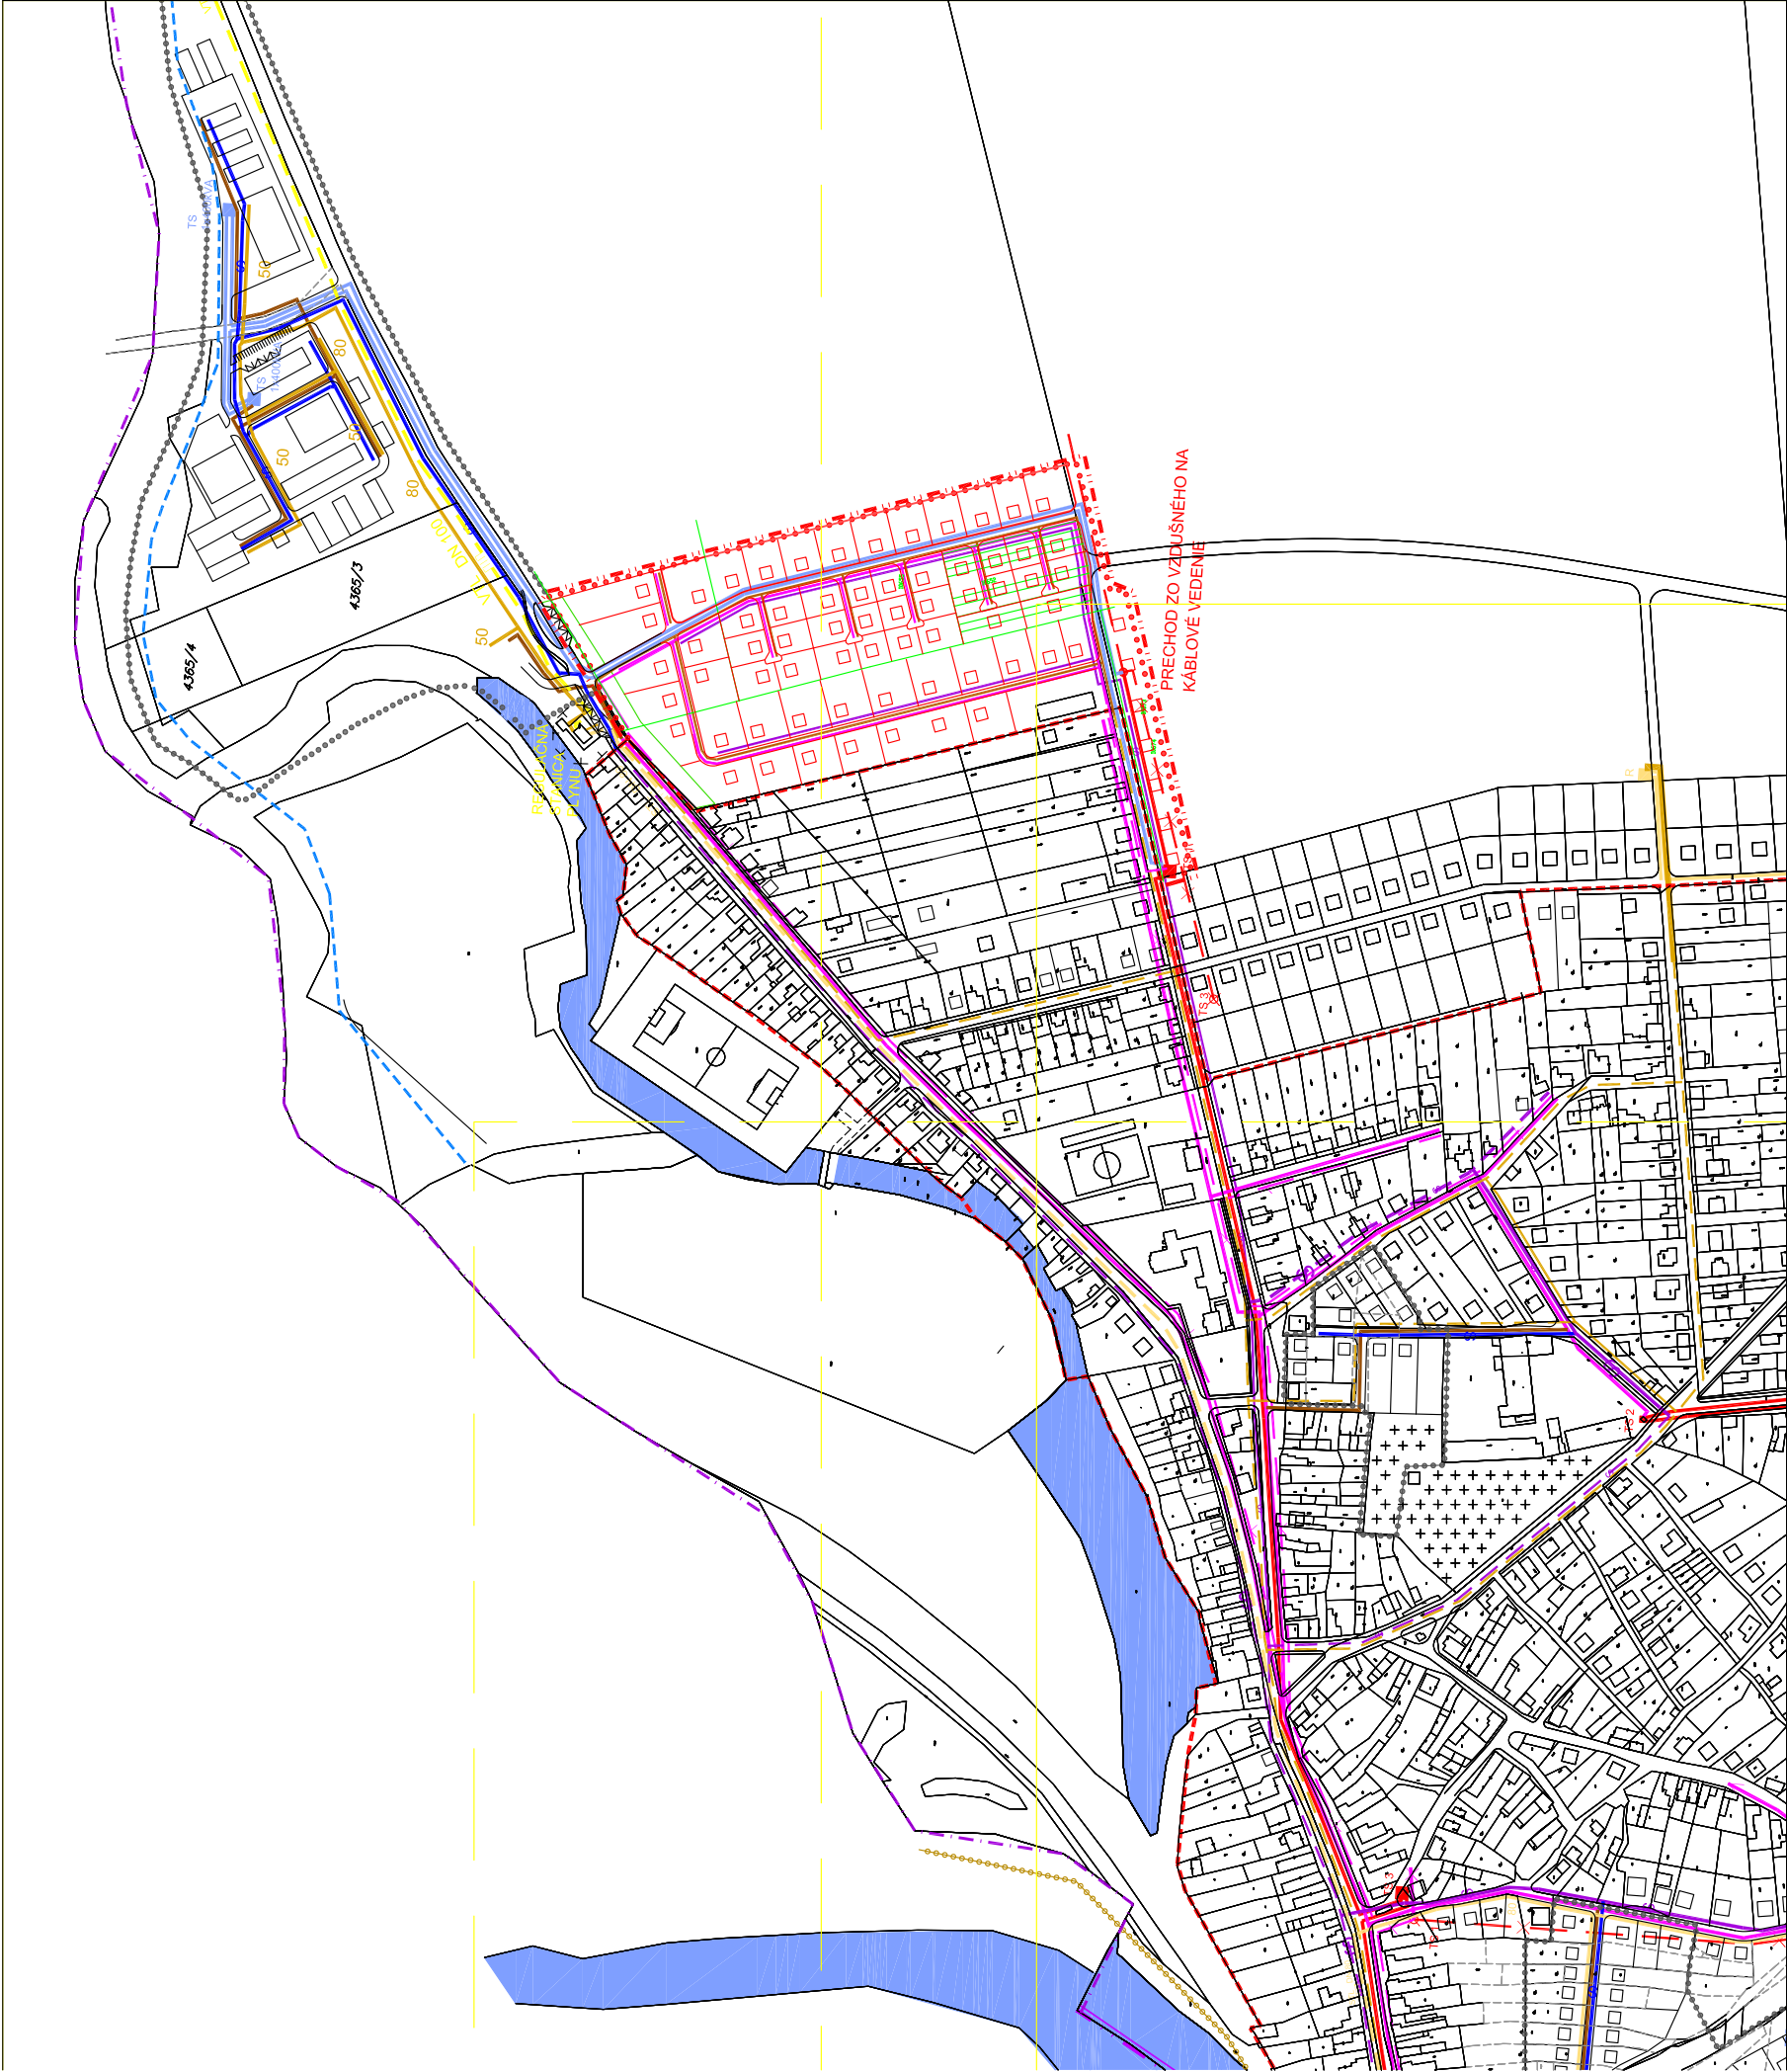

III.-6/A. VÝKRES TECHNICKEJ INFRAŠTRUKTÚRY - elektrina a plyn  
ING.ARCH. R. VÁMOŠ A KOLEKTÍV

1:5000  
máj 2021