


ÚPN-O OBCE ZÁHORSKÁ VES - ZMENY A DOPLNKY Č.3

Formát II. - Juh obce

NAVRHOVANÝ STAV

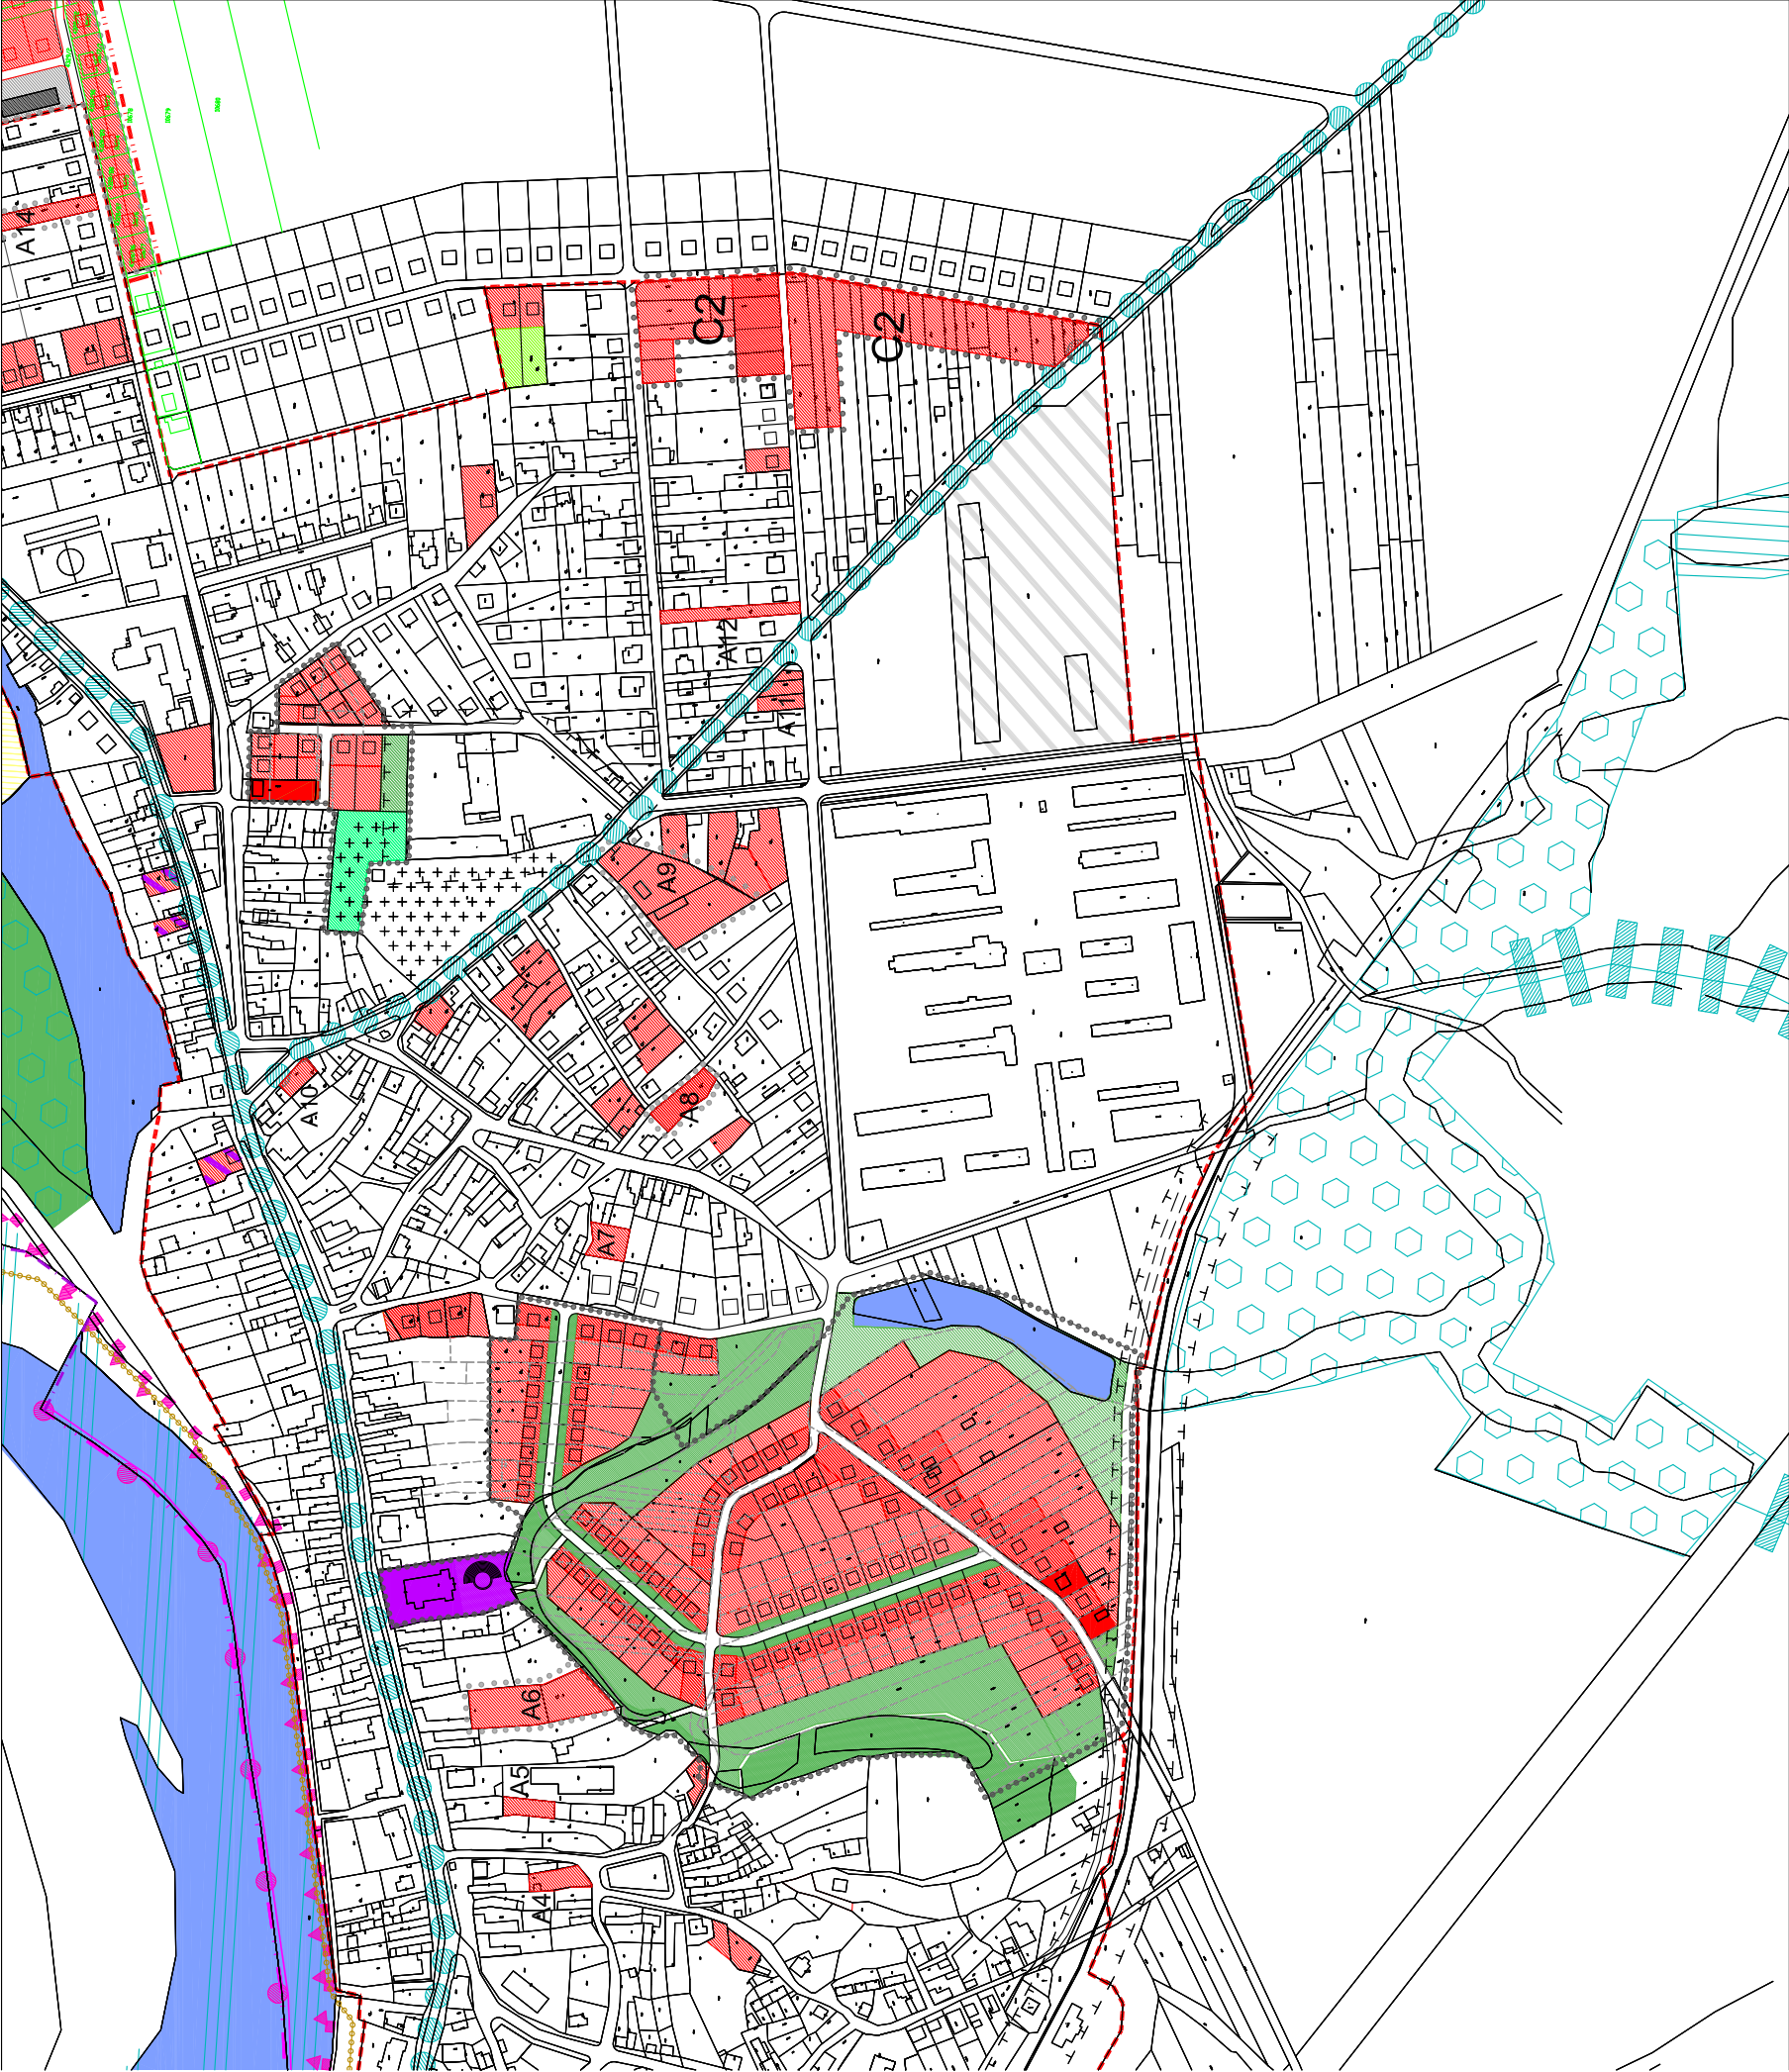

LEGENDA:

STAV:	NAVRH:	ŠTÁTNA HRANICA
		HRANICA KATASTRÁLNEHO ÚZEMIA
		HRANICA INTRAVILÁNU
		HRANICA RIEŠENÉHO ÚZEMIA
		HRANICA OCHR. PÁSMA BOKORIDORU
		HRANICA OCHR. PÁSSEM VŠETKÝCH DRUHOV
		PLOCHY BÝVANIA
		PLOCHY OBČIANSKEJ VÝBAVENOSTI
		PLOCHY REKREÁCIE A TURIZMU / CR a ŠPORTU
		PLOCHY VÝROBY A SKLADOVÉHO ZARIADENIA
		VODNÉ PLOCHY A TOKY
		PLOCHY VEREJNEJ ZELENÉ
		PARKOVACIE STÁNIE
		MORAVSKÁ CYKLOTRASA
		HRANICA RAMSARSKÉHO ÚZEMIA
		HRANICA CHKO ZÁHORIE
		GENOFONDOVÁ LOKALITA
		BOKORIDOR NADREGION. VÝZNAMU
		BOKORIDOR MIESTNEHO VÝZNAMU
		INTERAKČNÝ PRVOK PLOŠNÝ
		INTERAKČNÝ PRVOK LÍNIOVÝ

LEGENDA ZaD č.3:

STAV:	NAVRH:	HRANICA RIEŠENÉHO ÚZEMIA - lokality ZaD č.3
		PLOCHY BÝVANIA - RODINNÉ DOMY
		PLOCHY BÝVANIA - BYTOVÉ DOMY
		PLOCHY OBČIANSKEJ VÝBAVENOSTI / POLYFUNKCIA
		PLOCHY DOPRAVNEJ VÝBAVENOSTI
		PLOCHY VÝROBY A SKLADOV
		PLOCHY REKREÁCIE, ŠPORTU, CR
		PLOCHY VEREJNEJ ZELENÉ
		HRANICA ZAST. ÚZEMIA OBCE
		PLOCHY OCHRANNEJ ZELENÉ
		PARKING
		P

II.-3/B. VÝKRES ZÁVAZNÝCH ČASTÍ A VPS

ING.ARCH. R. VÁMOŠ A KOLEKTÍV

1:5000

máj 2021