


ÚPN-O OBCE ZÁHORSKÁ VES - ZMENY A DOPLNKY Č.3

Formát II.- Juh obce

NAVRHOVANÝ STAV

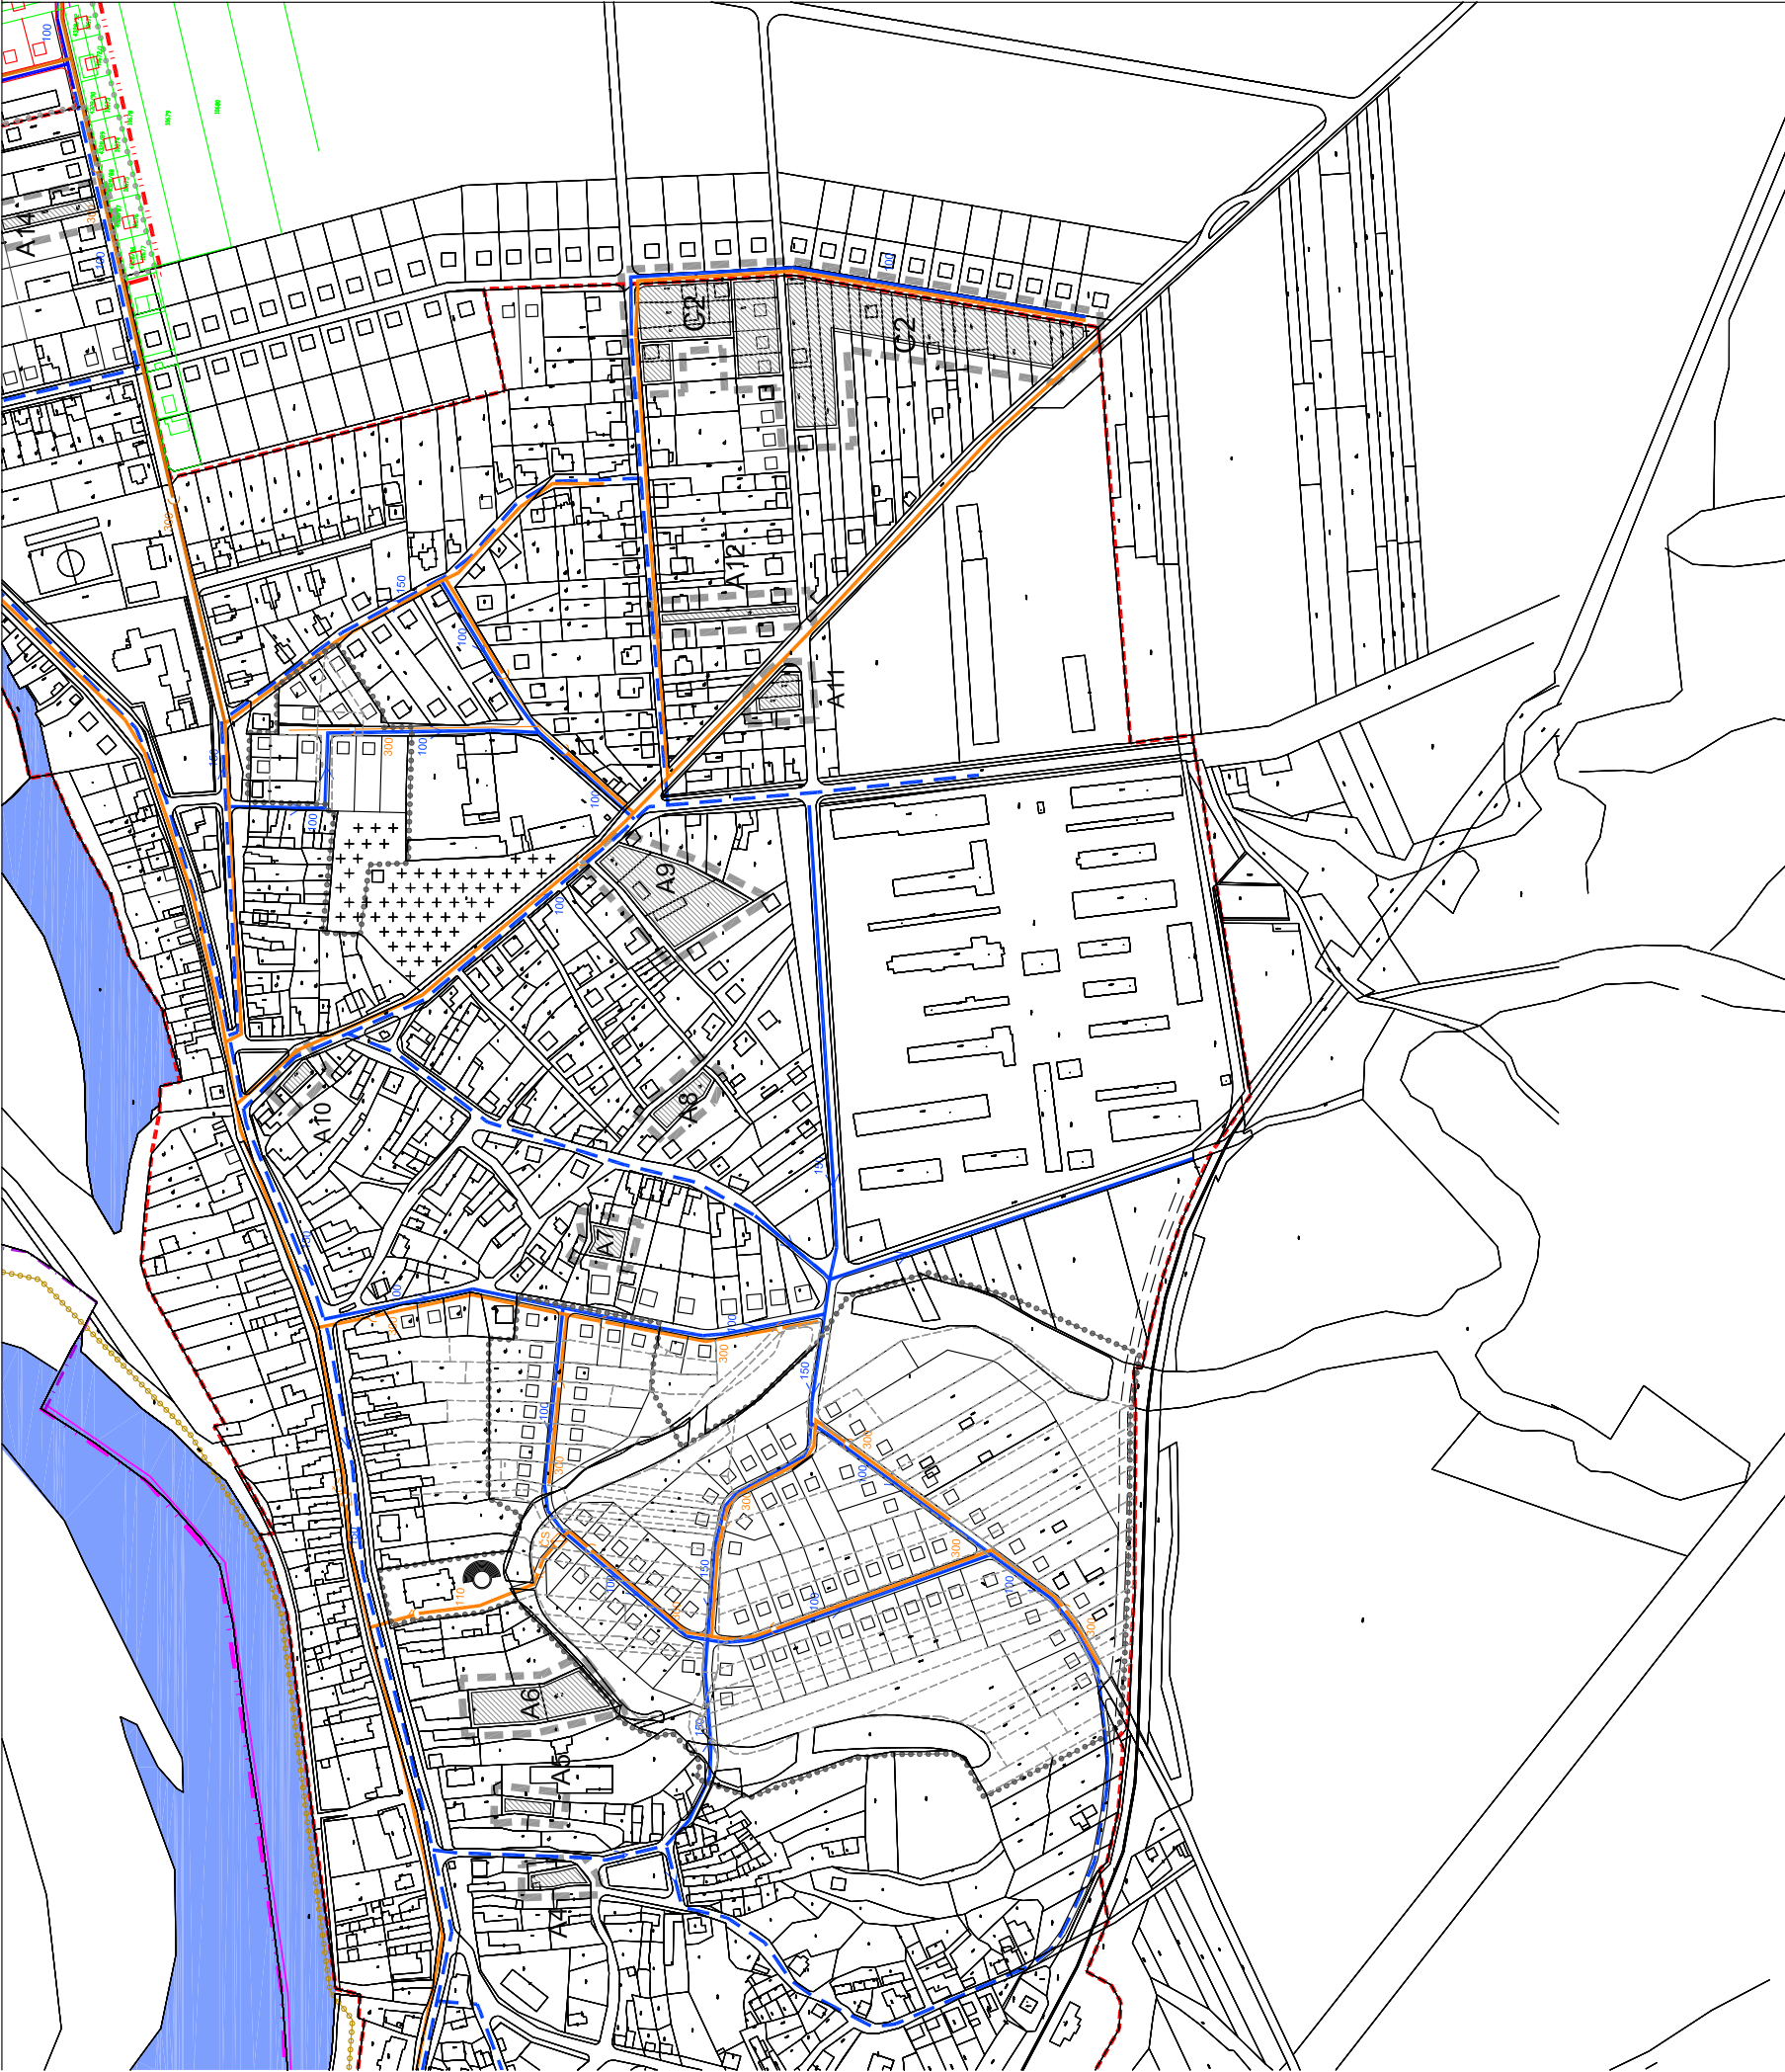

LEGENDA:

STAV:	NAVRH:
	<