


# ÚPN-O OBCE ZÁHORSKÁ VES - ZMENY A DOPLNKY Č.3

Formát I. - Západ obce

JESTVUJÚCI STAV

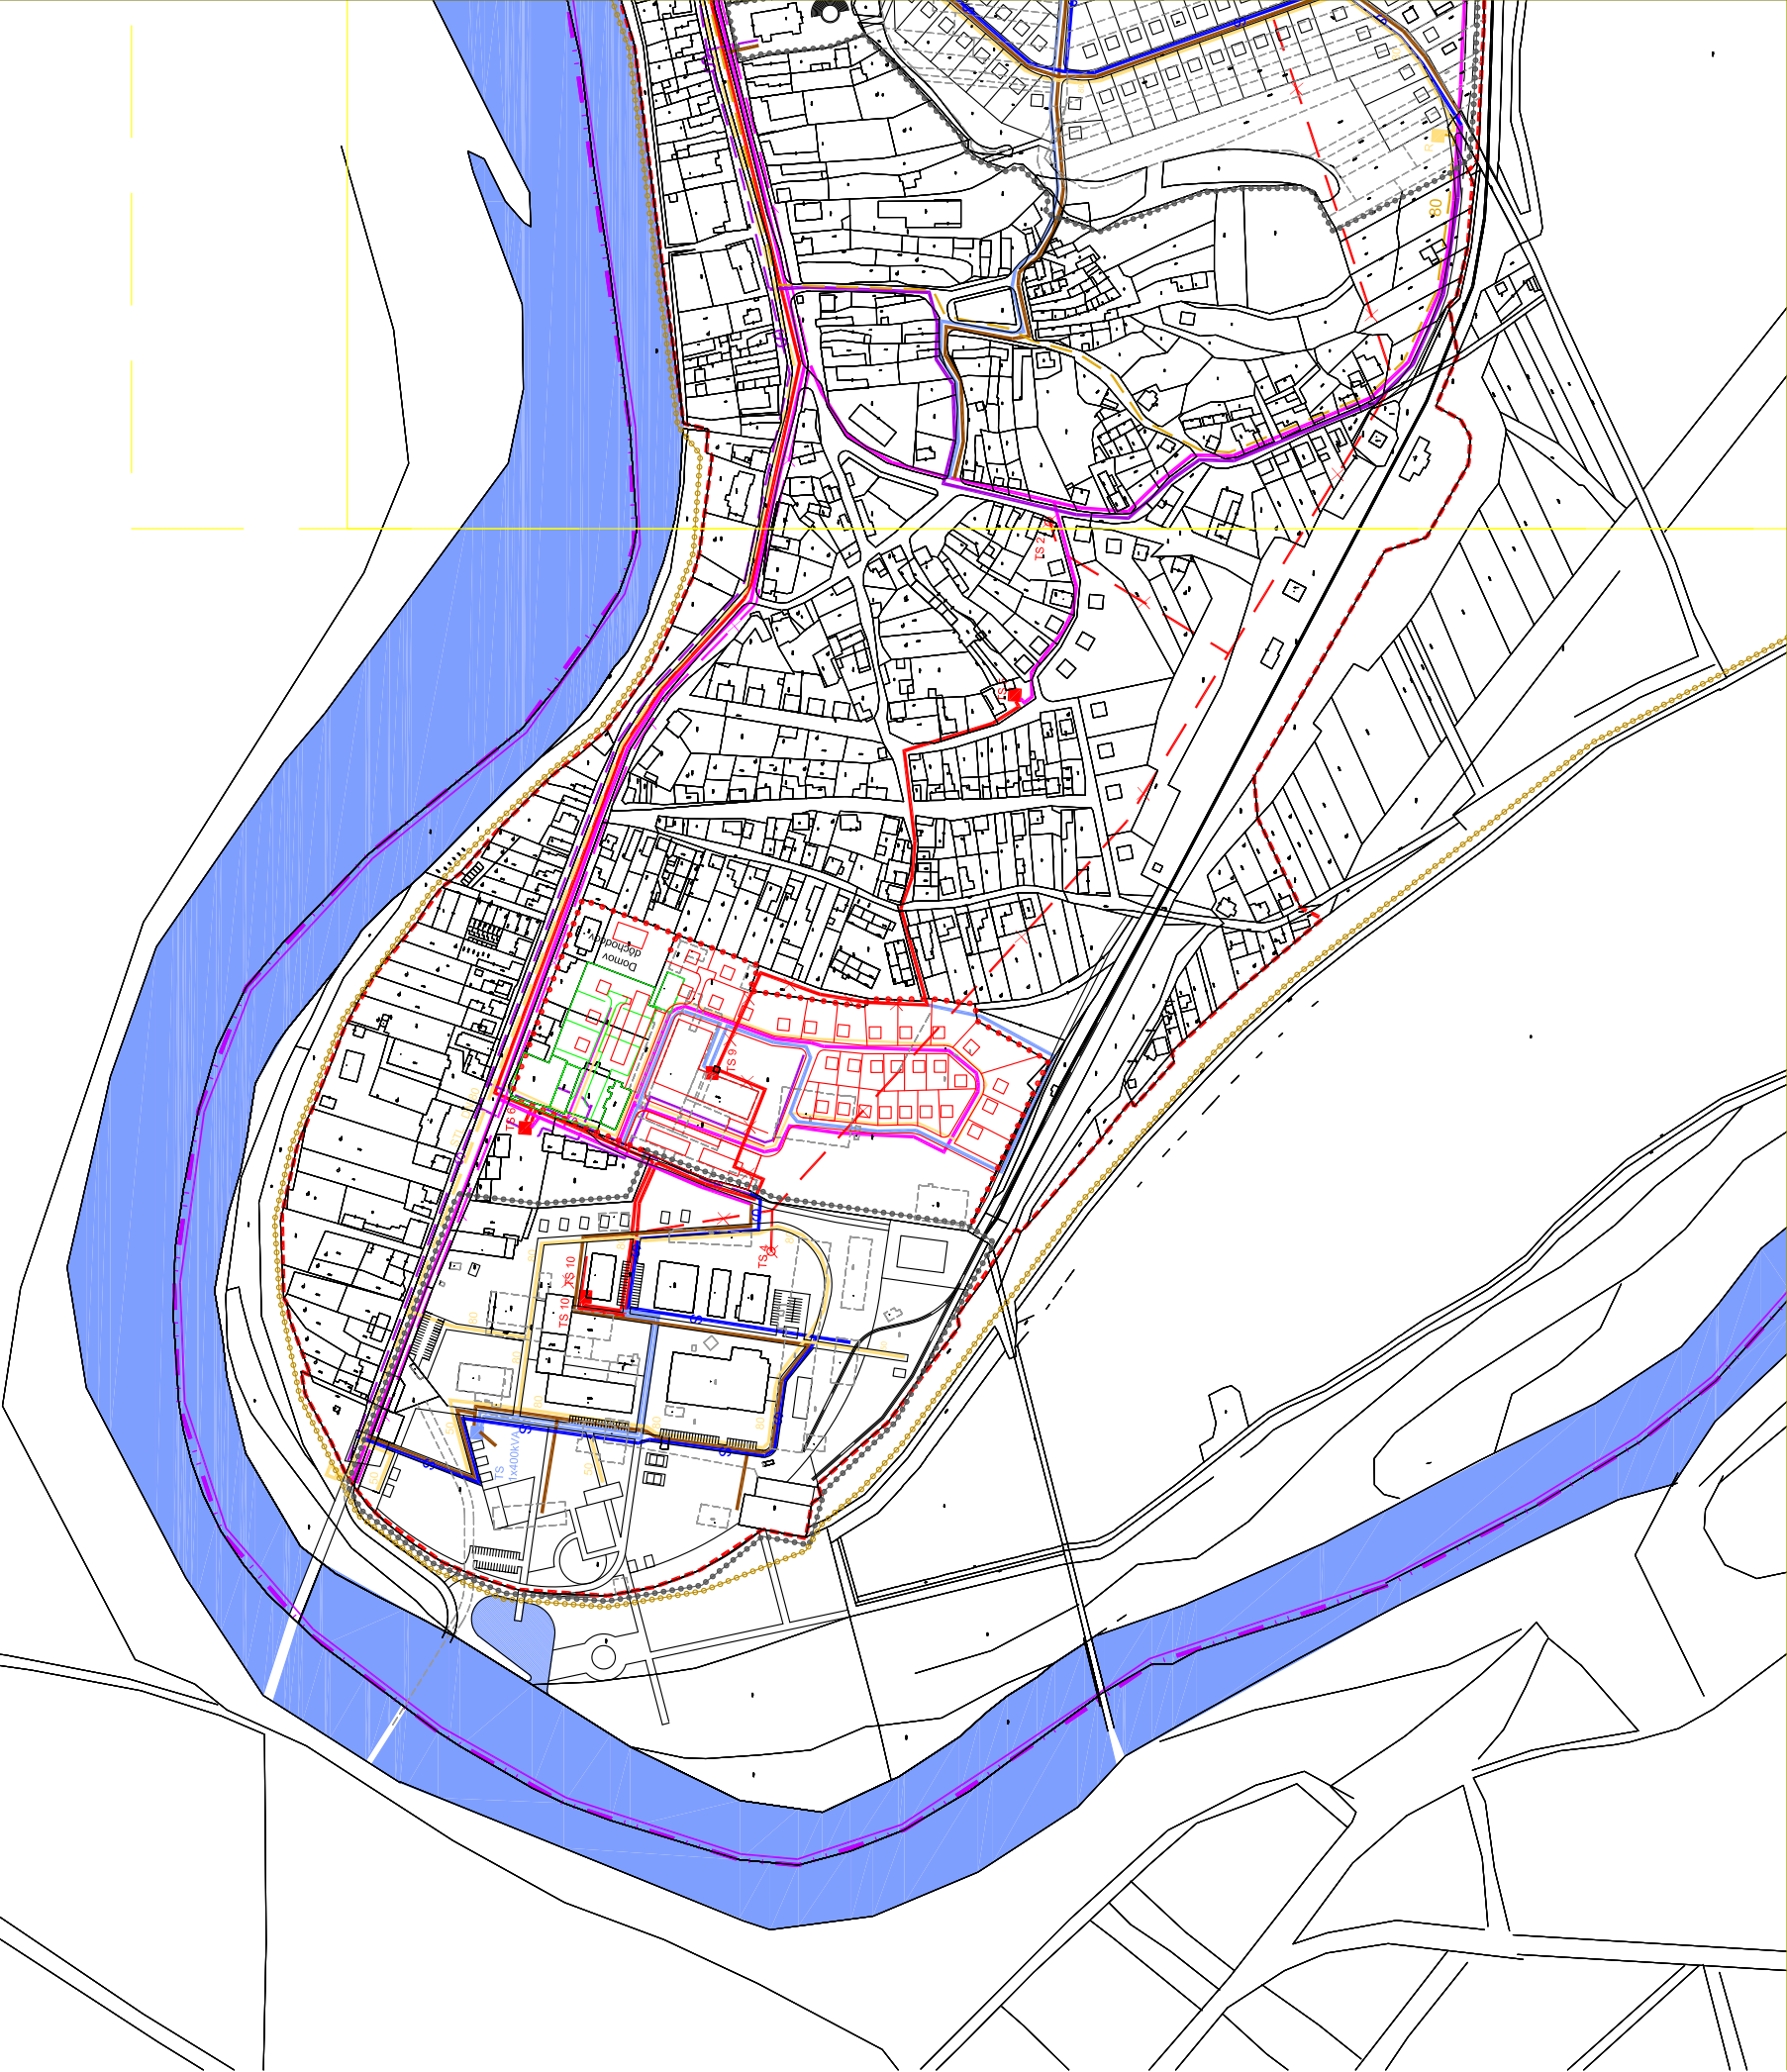

## LEGENDA:

STAV:	NAVRH:	ŠTÁTNA HRANICA
		HRANICA KATASTRÁLNEHO ÚZEMIA
		HRANICA INTRAVILÁNU
		HRANICA RIEŠENÉHO ÚZEMIA
		HRANICA OCHR. PÁSMO BOKORIDORU
		HRANICA OCHR. PÁSIEM VŠETKÝCH DRUHOV
		MORAVSKÁ CYKLOTRASA
SCHVÁLENÉ ÚPN-O Z NOVEMBRA 2002 :		
		VZDUŠNÉ ROZVODY VN - BUDÚ DEMONTOVANÉ
		KÁBLOVÉ ROZVODY VN
		TRAFOSTANICA STOŽIAROVÁ - BUDE DEMONTOVANÁ
		TRAFOSTANICA VOLNE STOJACA - KIOSKOVÁ
		VZDUŠNÉ ROZVODY NN, VO, MR - BUDÚ DEMONTOVANÉ
		KÁBLOVÉ ROZVODY NN, VO, MR
		KÁBLOVÉ TELEKOMUNIKAČNÉ ROZVODY
NOVONAVRHOVANÉ ZMENY A DOPLNKY (marec 2007) :		
		KÁBLOVÉ ROZVODY VN
		TRAFOSTANICA VOLNE STOJACA - KIOSKOVÁ
		KÁBLOVÉ ROZVODY NN, VO, MR
		KÁBLOVÉ TELEKOMUNIKAČNÉ ROZVODY
		STL PLYNOVOD
		NTL PLYNOVOD
		STL REGULÁTOR
		VTL PLYNOVOD
REŠPEKTOVAŤ OCHRANNÉ PÁSMO INŽ. SIETÍ A TECH. ZARIADENÍ VŠETKÝCH DRUHOV !		
PODROBNOSTI A PRESNÉ VYTYČENIE KONZULTOVAŤ SO ZODP. SPRÁVCAMI SIETÍ !		

## LEGENDA ZaD č.2:

STAV:	NAVRH:	HRANICA RIEŠENÉHO ÚZEMIA - lokality ZaD č.2/2017
		KÁBLOVÉ ROZVODY NN, VO, MR
		NTL PLYNOVOD
		KÁBLOVÉ TELEKOMUNIKAČNÉ ROZVODY
		KÁBLOVÉ ROZVODY VN
		HRANICA ZAST. ÚZEMIA OBCE / ZMENA