


ÚPN-O OBCE ZÁHORSKÁ VES - ZMENY A DOPLNKY Č.3

Formát I. - Západ obce

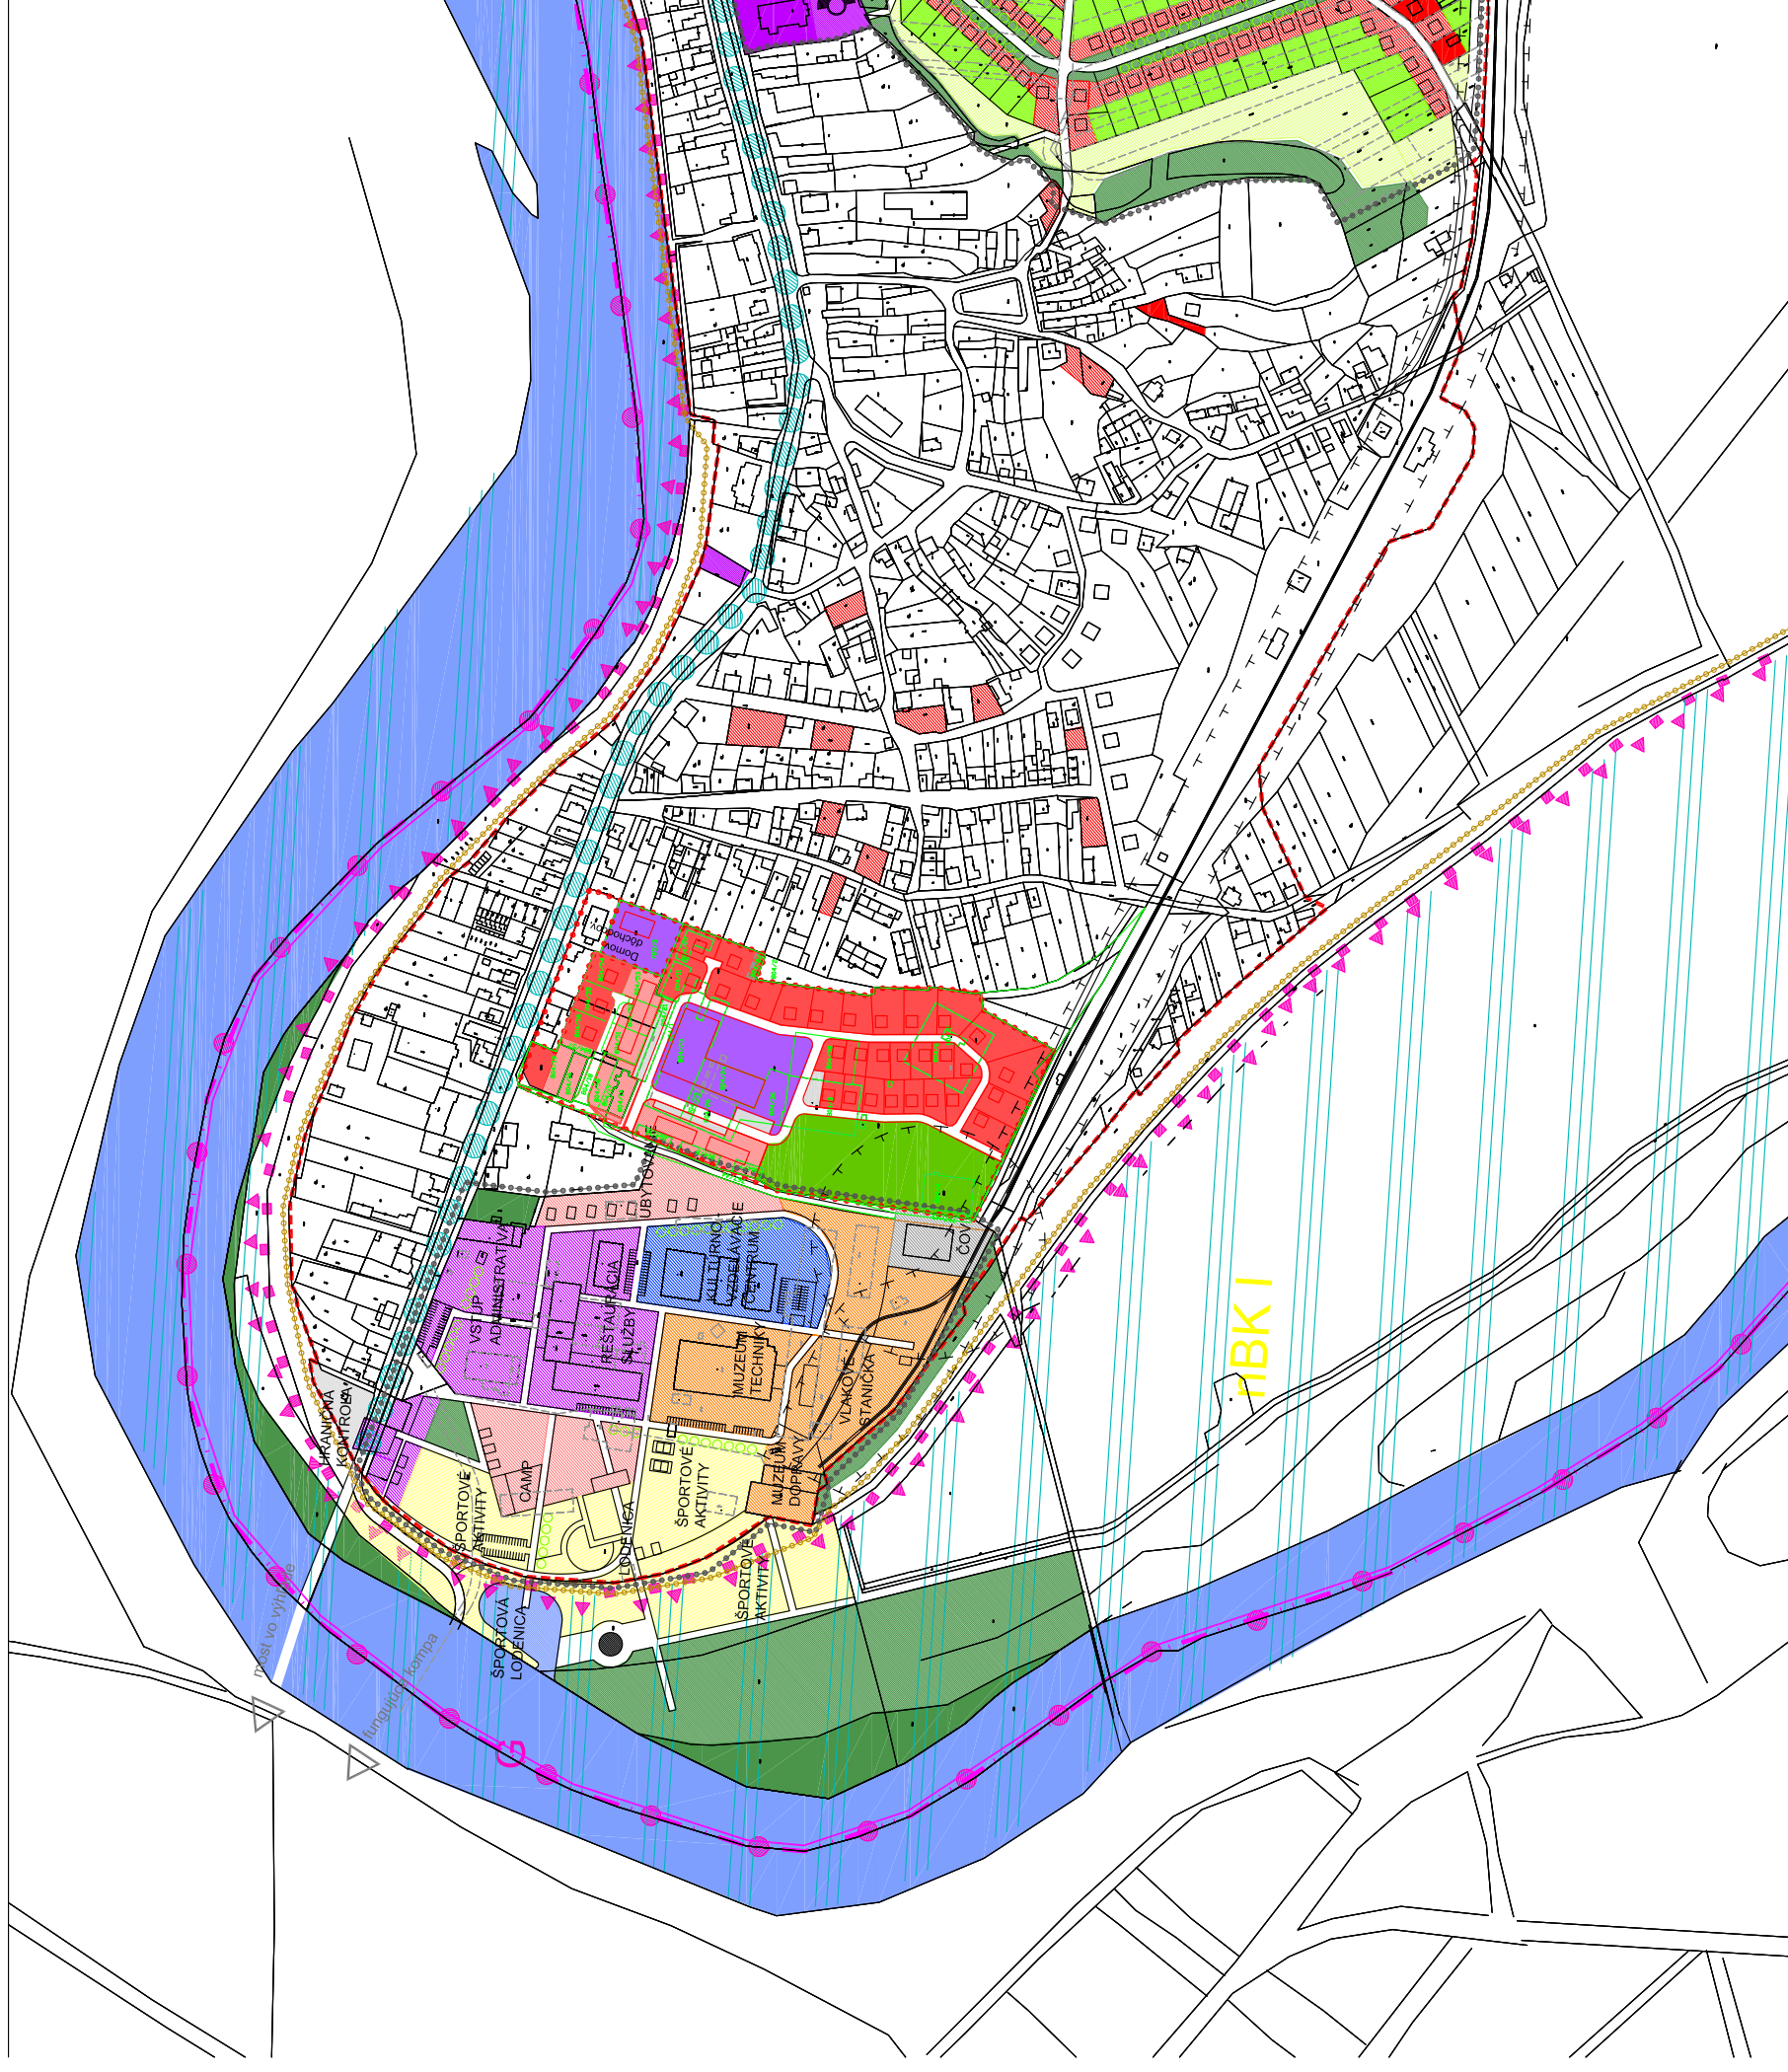











JESTVUJÚCI STAV



LEGENDA:

STAV:	NAVRH:	ŠTÁTNA HRANICA
		HRANICA KATASTRÁLNEHO ÚZEMIA
		HRANICA INTRAVILÁNU
		HRANICA RIEŠENÉHO ÚZEMIA
		HRANICA OCHR. PÁSMA BOKORIDORU
		HRANICA OCHR.PÁSIEM VŠETKÝCH DRUHOV
		PLOCHY BÝVANIA
		PLOCHY PRECHODNÉHO BÝVANIA
		PLOCHY OBČIANSKEJ VYBAVENOSTI
		PLOCHY KULTÚRNO - VZDELÁVACÍCH ZARIADENÍ
		PLOCHY REKREAČIE A TURIZMU / CR
		PLOCHY ŠPORTU
		PLOCHY VÝROBY A SKLADOVÉHO ZARIADENIA
		PLOCHY POĽNOHOSPODÁRSKÝCH ZARIADENIA
		PLOCHY STATICKEJ DOPRAVY
		VODNÉ PLOCHY A TOKY
		PLOCHY VEREJNEJ ZELENÉ
		PLOCHY TRÁVNATÝCH PORASTOV
		PLOCHY SÚKROMNÝCH ZÁHRAD
		MORAVSKÁ CYKLOTRASA
		HRANICA RAMSARSKÉHO ÚZEMIA
		HRANICA CHKO ZAHORIE
		GENOFONDOVÁ LOKALITA
		BOKORIDOR NADREG. VÝZNAMU
		BOKORIDOR MIESTNEHO VÝZNAMU
		INTERAKČNÝ PRVOK PLOŠNÝ
		INTERAKČNÝ PRVOK LÍNOVÝ

LEGENDA ZADČ.2:

STAV:	NAVRH:	
		HRANICA RIEŠENÉHO ÚZEMIA - lokality Zŕd č.2/2017
		PLOCHY BÝVANIA - RODINNÉ DOMY
		PLOCHY SKLADOVÉHO ZARIADENIA
		PLOCHY SÚKROMNÝCH ZÁHRAD
		HRANICA ZAST. ÚZEMIA OBCE
		PLOCHY OCHRANNEJ ZELENE

I-2/A. VÝKRES PRIESTOR. USPORIADANIA A FUNKČNÉHO VYUŽITIA ÚZEMIA

ING.ARCH. R. VÁMOŠ A KOLEKTÍV

1:5 000

máj 2021