


# ÚPN-O OBCE ZÁHORSKÁ VES - ZMENY A DOPLNKY Č.3

Formát II. - Juh obce

JESTVUJÚCI STAV

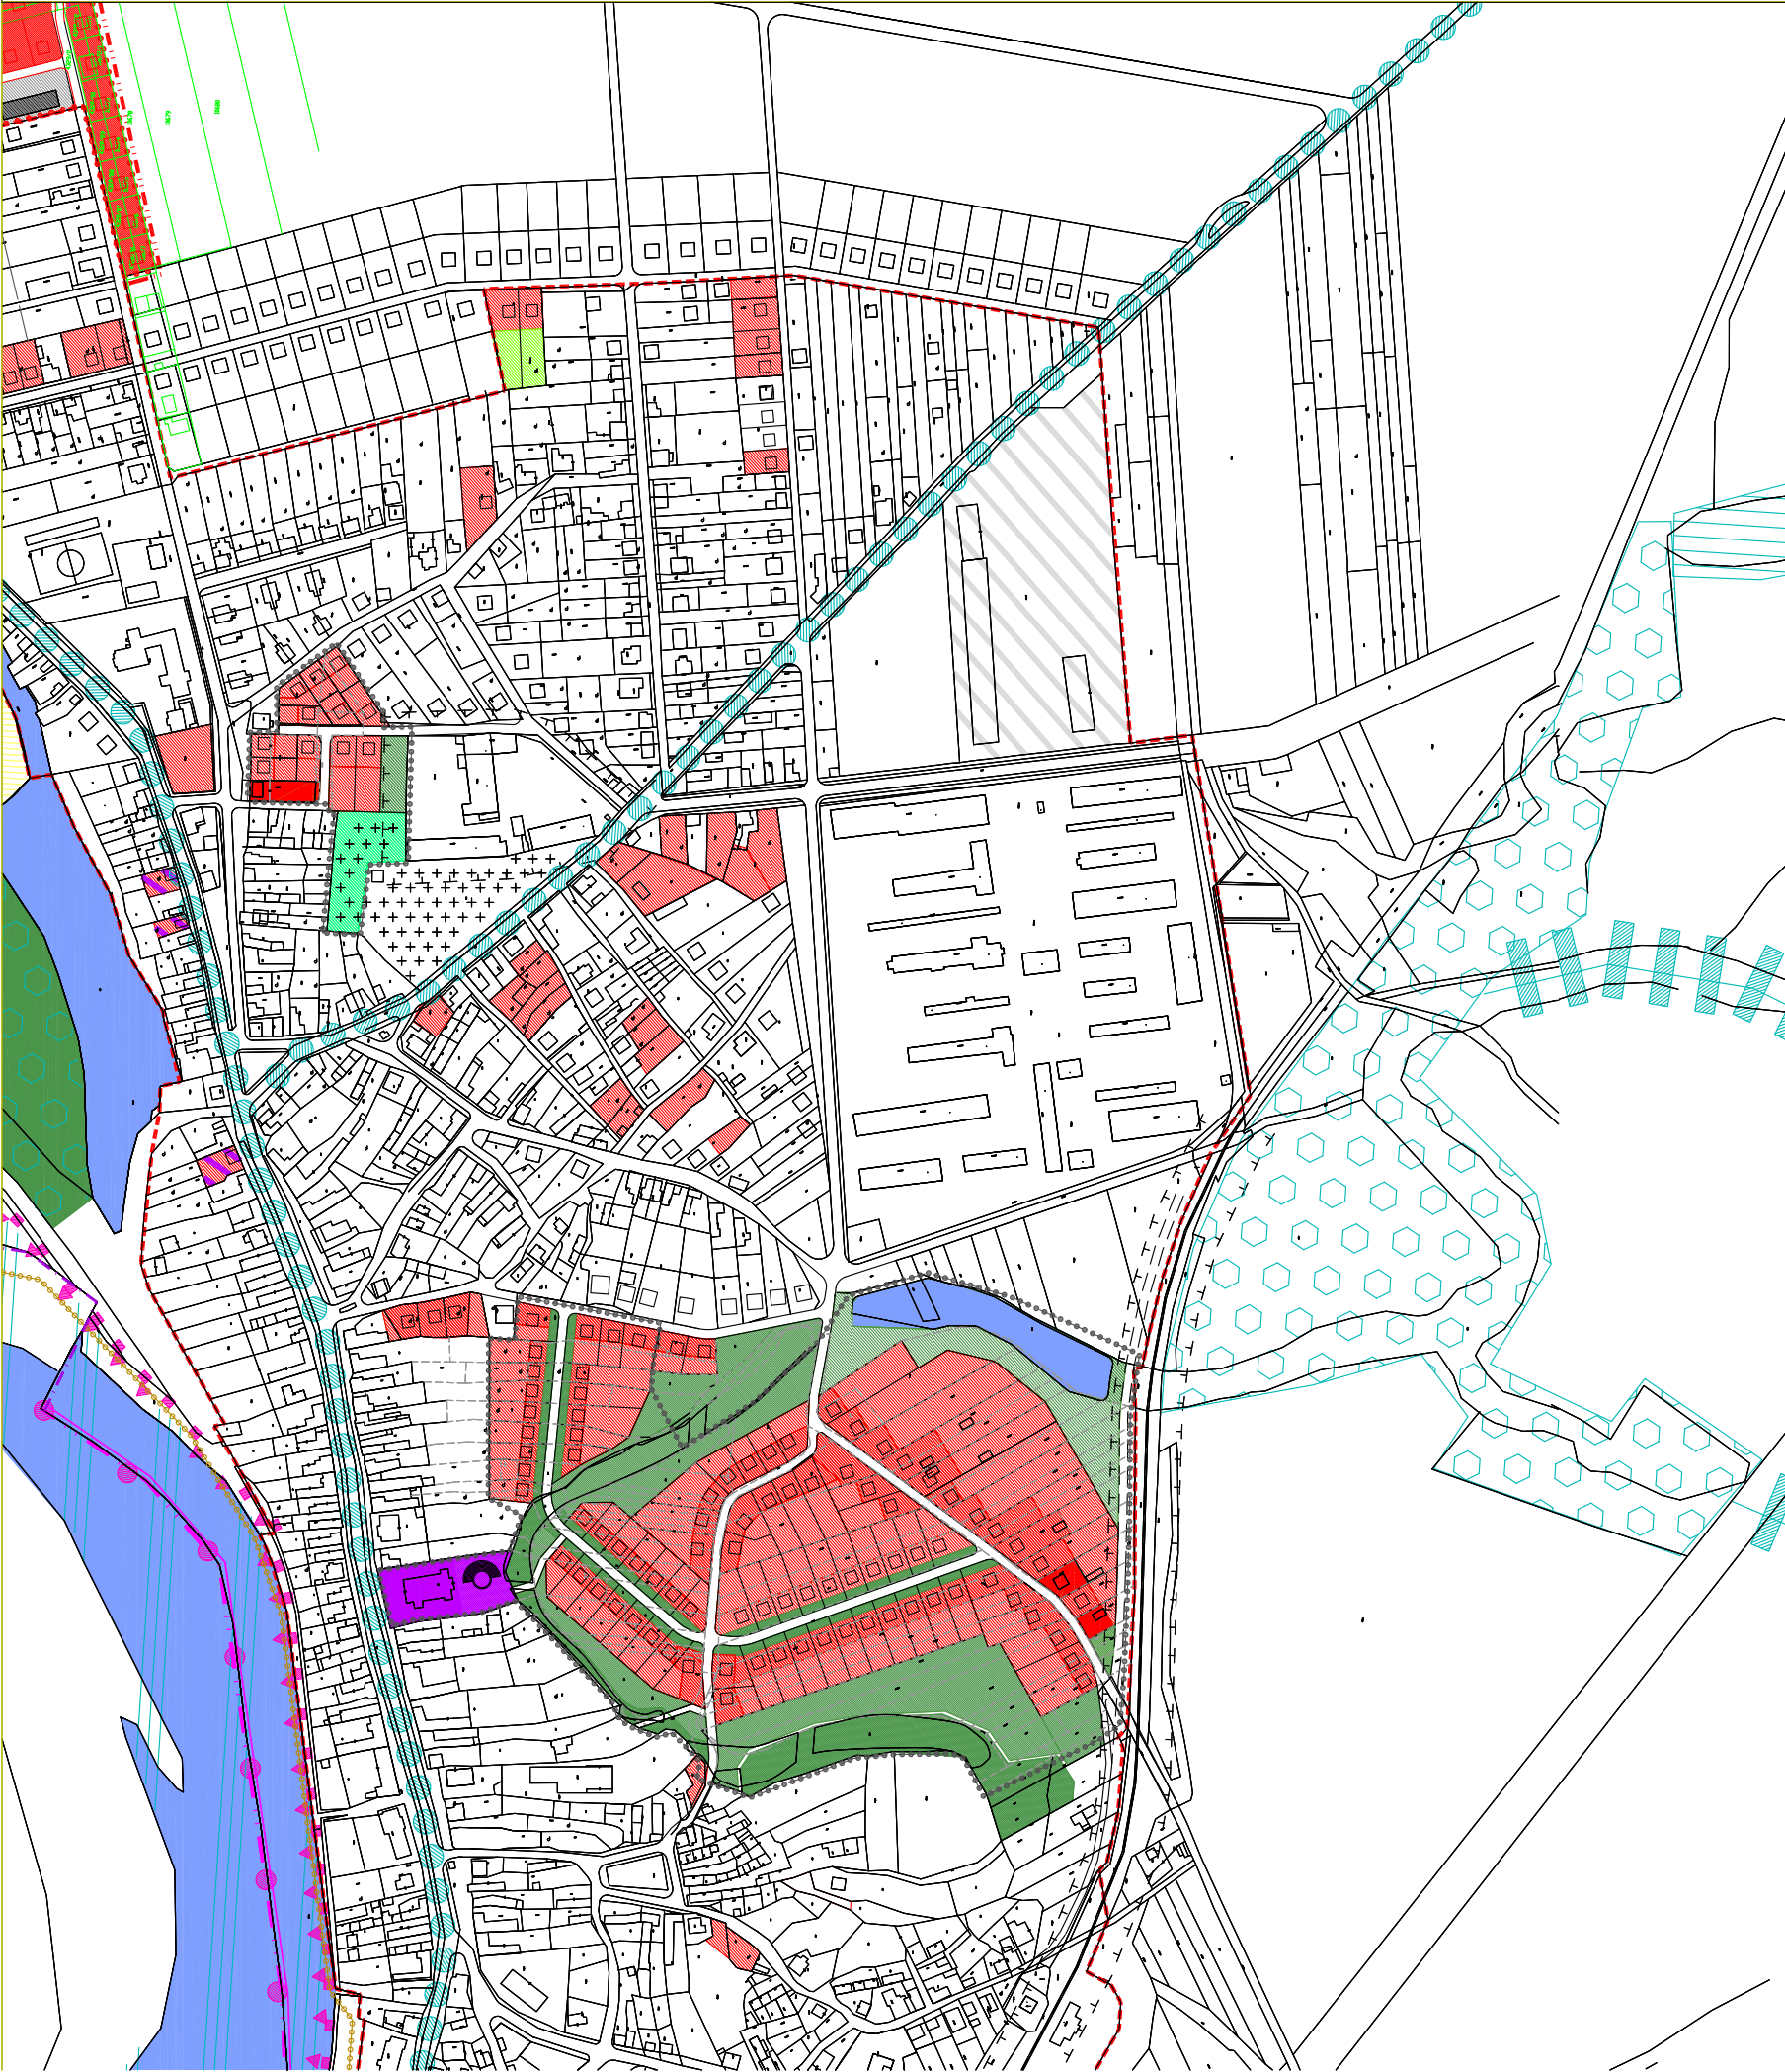

## LEGENDA:

STAV:	NAVRH:	ŠTÁTNA HRANICA
		HRANICA KATASTRÁLNEHO ÚZEMIA
		HRANICA INTRAVILÁNIU
		HRANICA RIEŠENÉHO ÚZEMIA
		HRANICA OCHR. PÁSMO BOKORIDORU
		HRANICA OCHR. PÁSIEM VŠETKÝCH DRUHOV
		PLOCHY BÝVANIA
		PLOCHY OBČIANSKEJ VÝBAVENOSTI
		PLOCHY REKREÁCIE A TURIZMU / CR a ŠPORTU
		PLOCHY VÝROBY A SKLADOVÉHO ZARIADENIA
		VODNÉ PLOCHY A TOKY
		PLOCHY VEREJNEJ ZELENE
		PARKOVACIE STÁNIE
		MORAVSKÁ CYKLOTRASA
		HRANICA RAMSARSKÉHO ÚZEMIA
		HRANICA CHKO ZÁHORIE
		GENOFONDOVÁ LOKALITA
		BOKORIDOR NADREGION. VÝZNAMU
		BOKORIDOR MIESTNEHO VÝZNAMU
		INTERAKČNÝ PRVOK PLOŠNÝ
		INTERAKČNÝ PRVOK LÍNIOVÝ

## LEGENDA ZaD č.2:

STAV:	NAVRH:	HRANICA RIEŠENÉHO ÚZEMIA - lokality ZaD č.2/2017
		PLOCHY BÝVANIA - RODINNÉ DOMY
		PLOCHY BÝVANIA - BYTOVÉ DOMY
		PLOCHY OBČIANSKEJ VÝBAVENOSTI LOK. VÝZNAMU / POLYFUNKC
		PLOCHY DOPRAVNEJ VÝBAVENOSTI
		PLOCHY VEREJNEJ ZELENE

II.-3/A. VÝKRES ZÁVAZNÝCH ČASTÍ A VPS

ING.ARCH. R. VÁMOŠ A KOLEKTÍV

1:5000

máj 2021