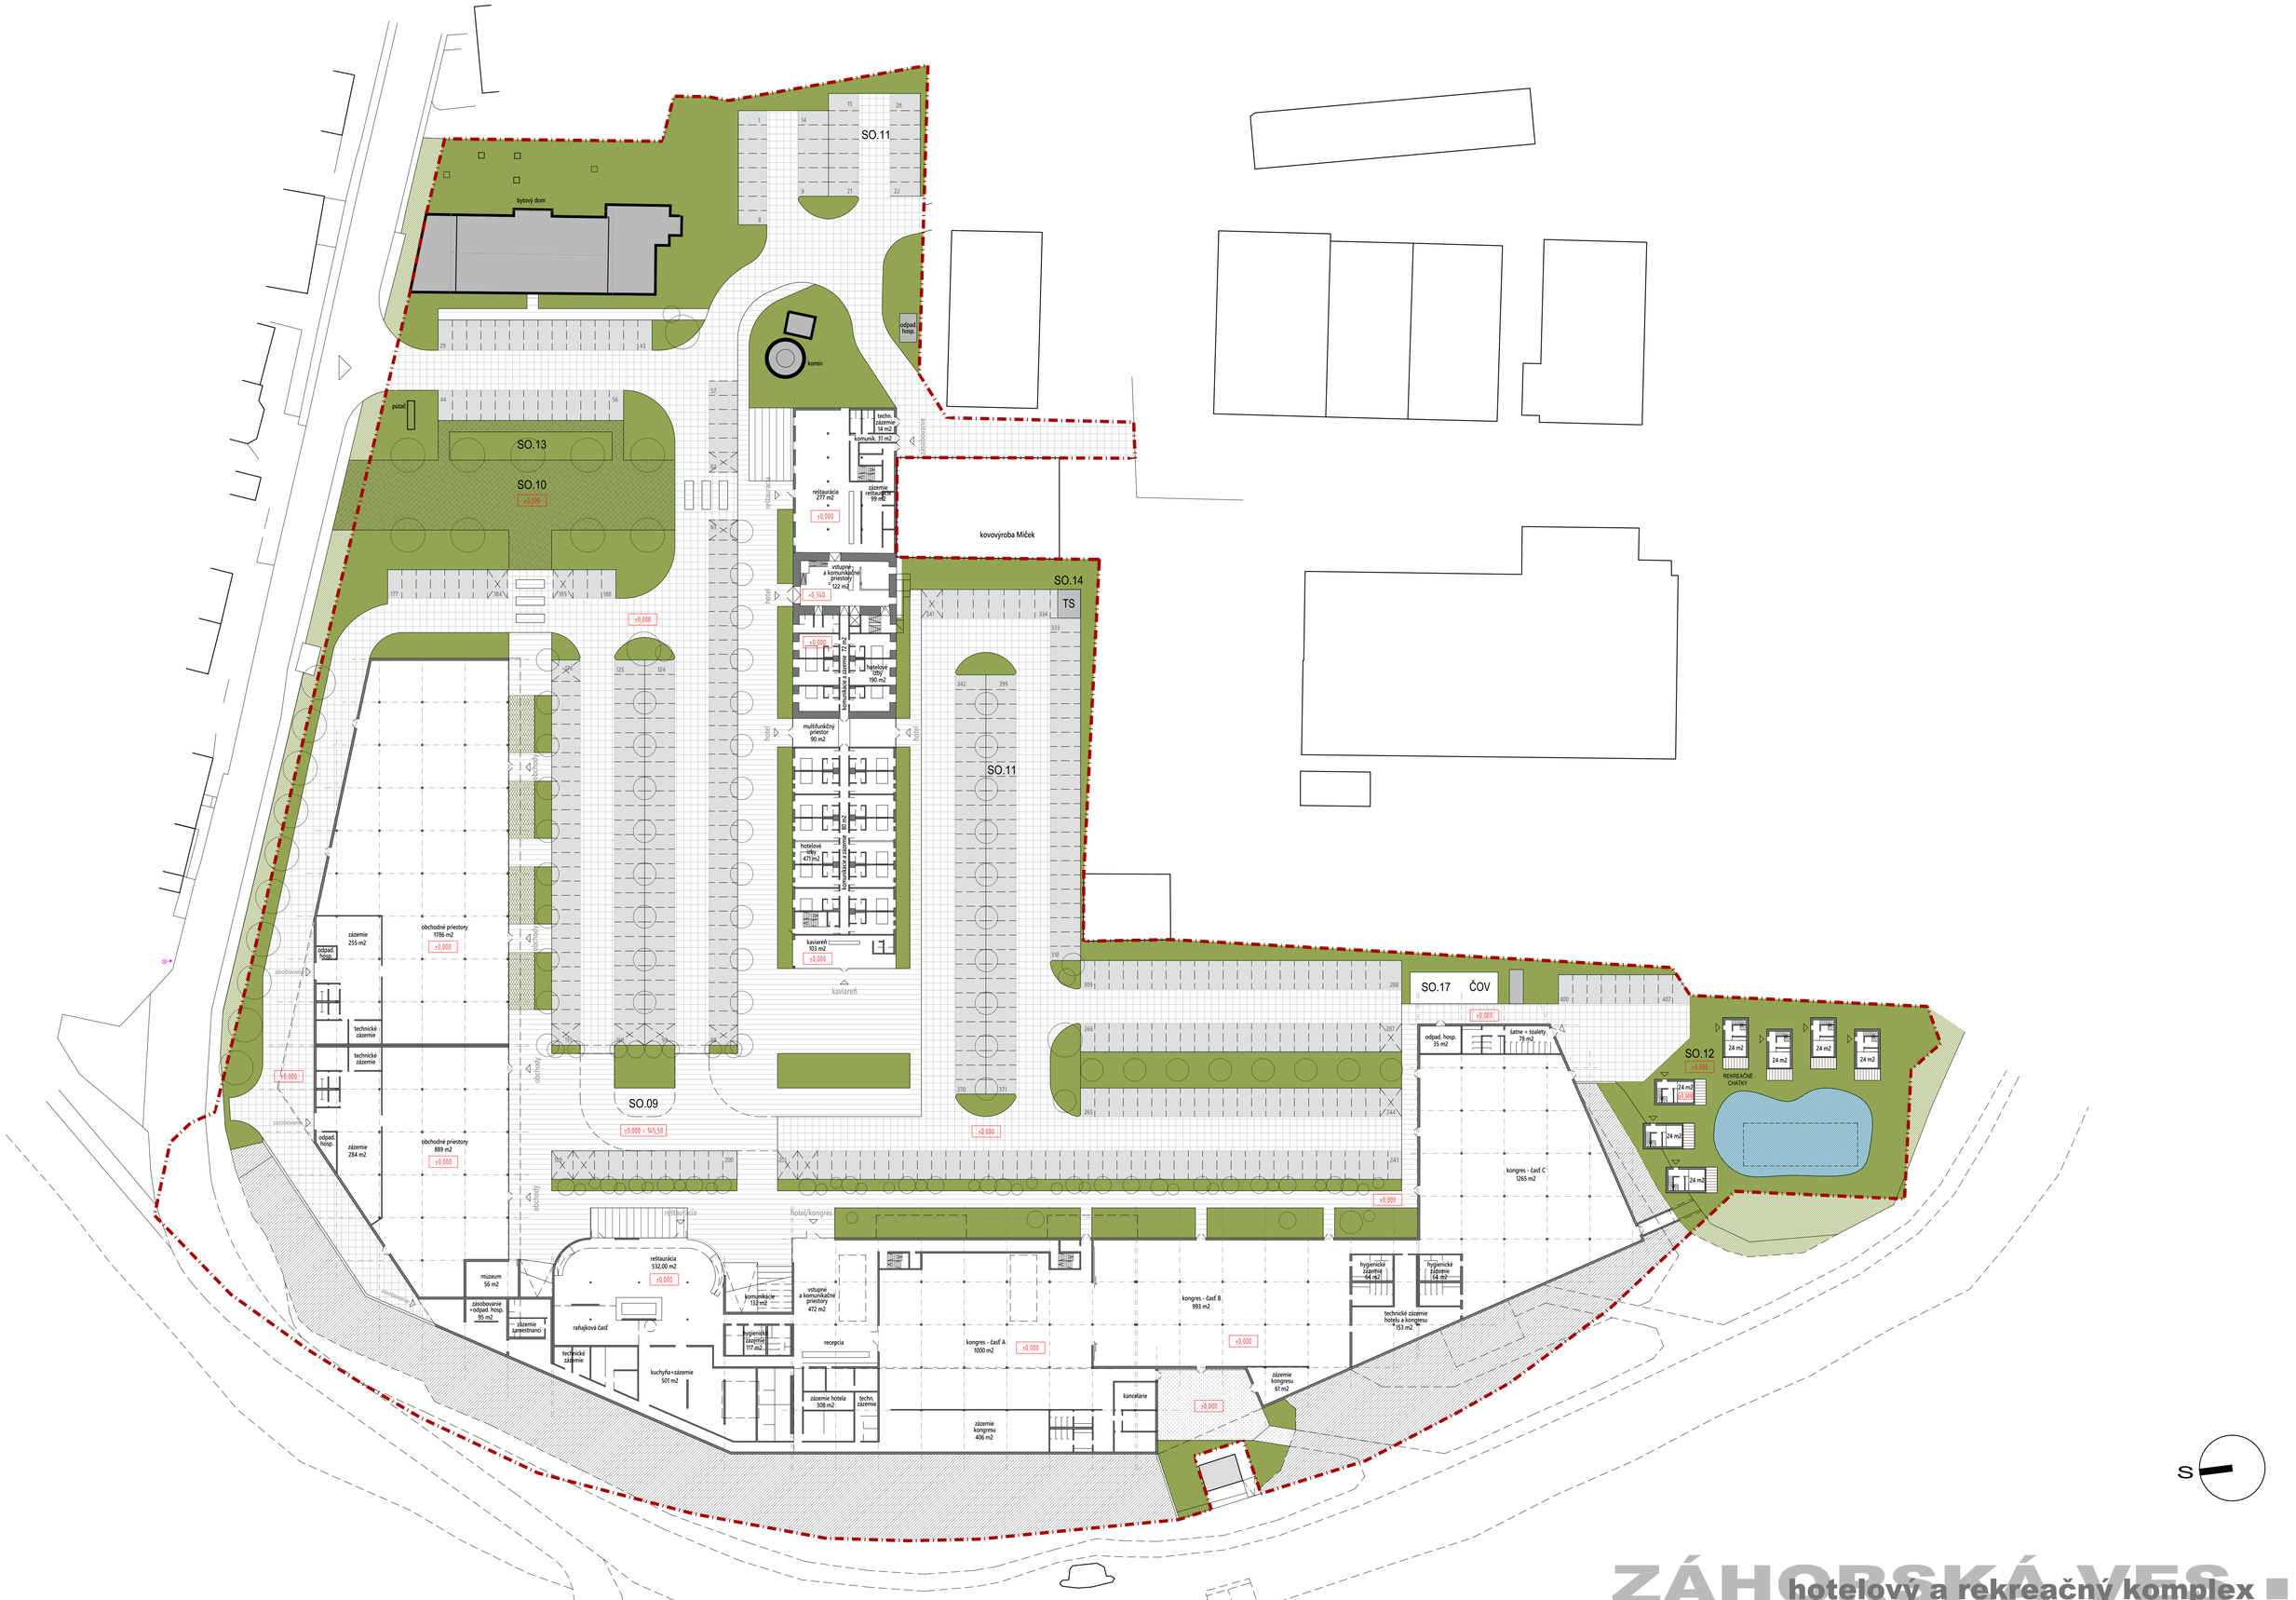

ZÁHORSKÁ VES

hotelový a rekreačný komplex

pôdorys 1.NP M 1 : 500

Atelier S 08 / 2020 Autori: Sven Szokolay, Miroslav Tomík