ÚPN-O OBCE ZÁHORSKÁ VES

F1. OBYTNÁ ZÓNA - RADOMA

JESTVUJÚCI STAV

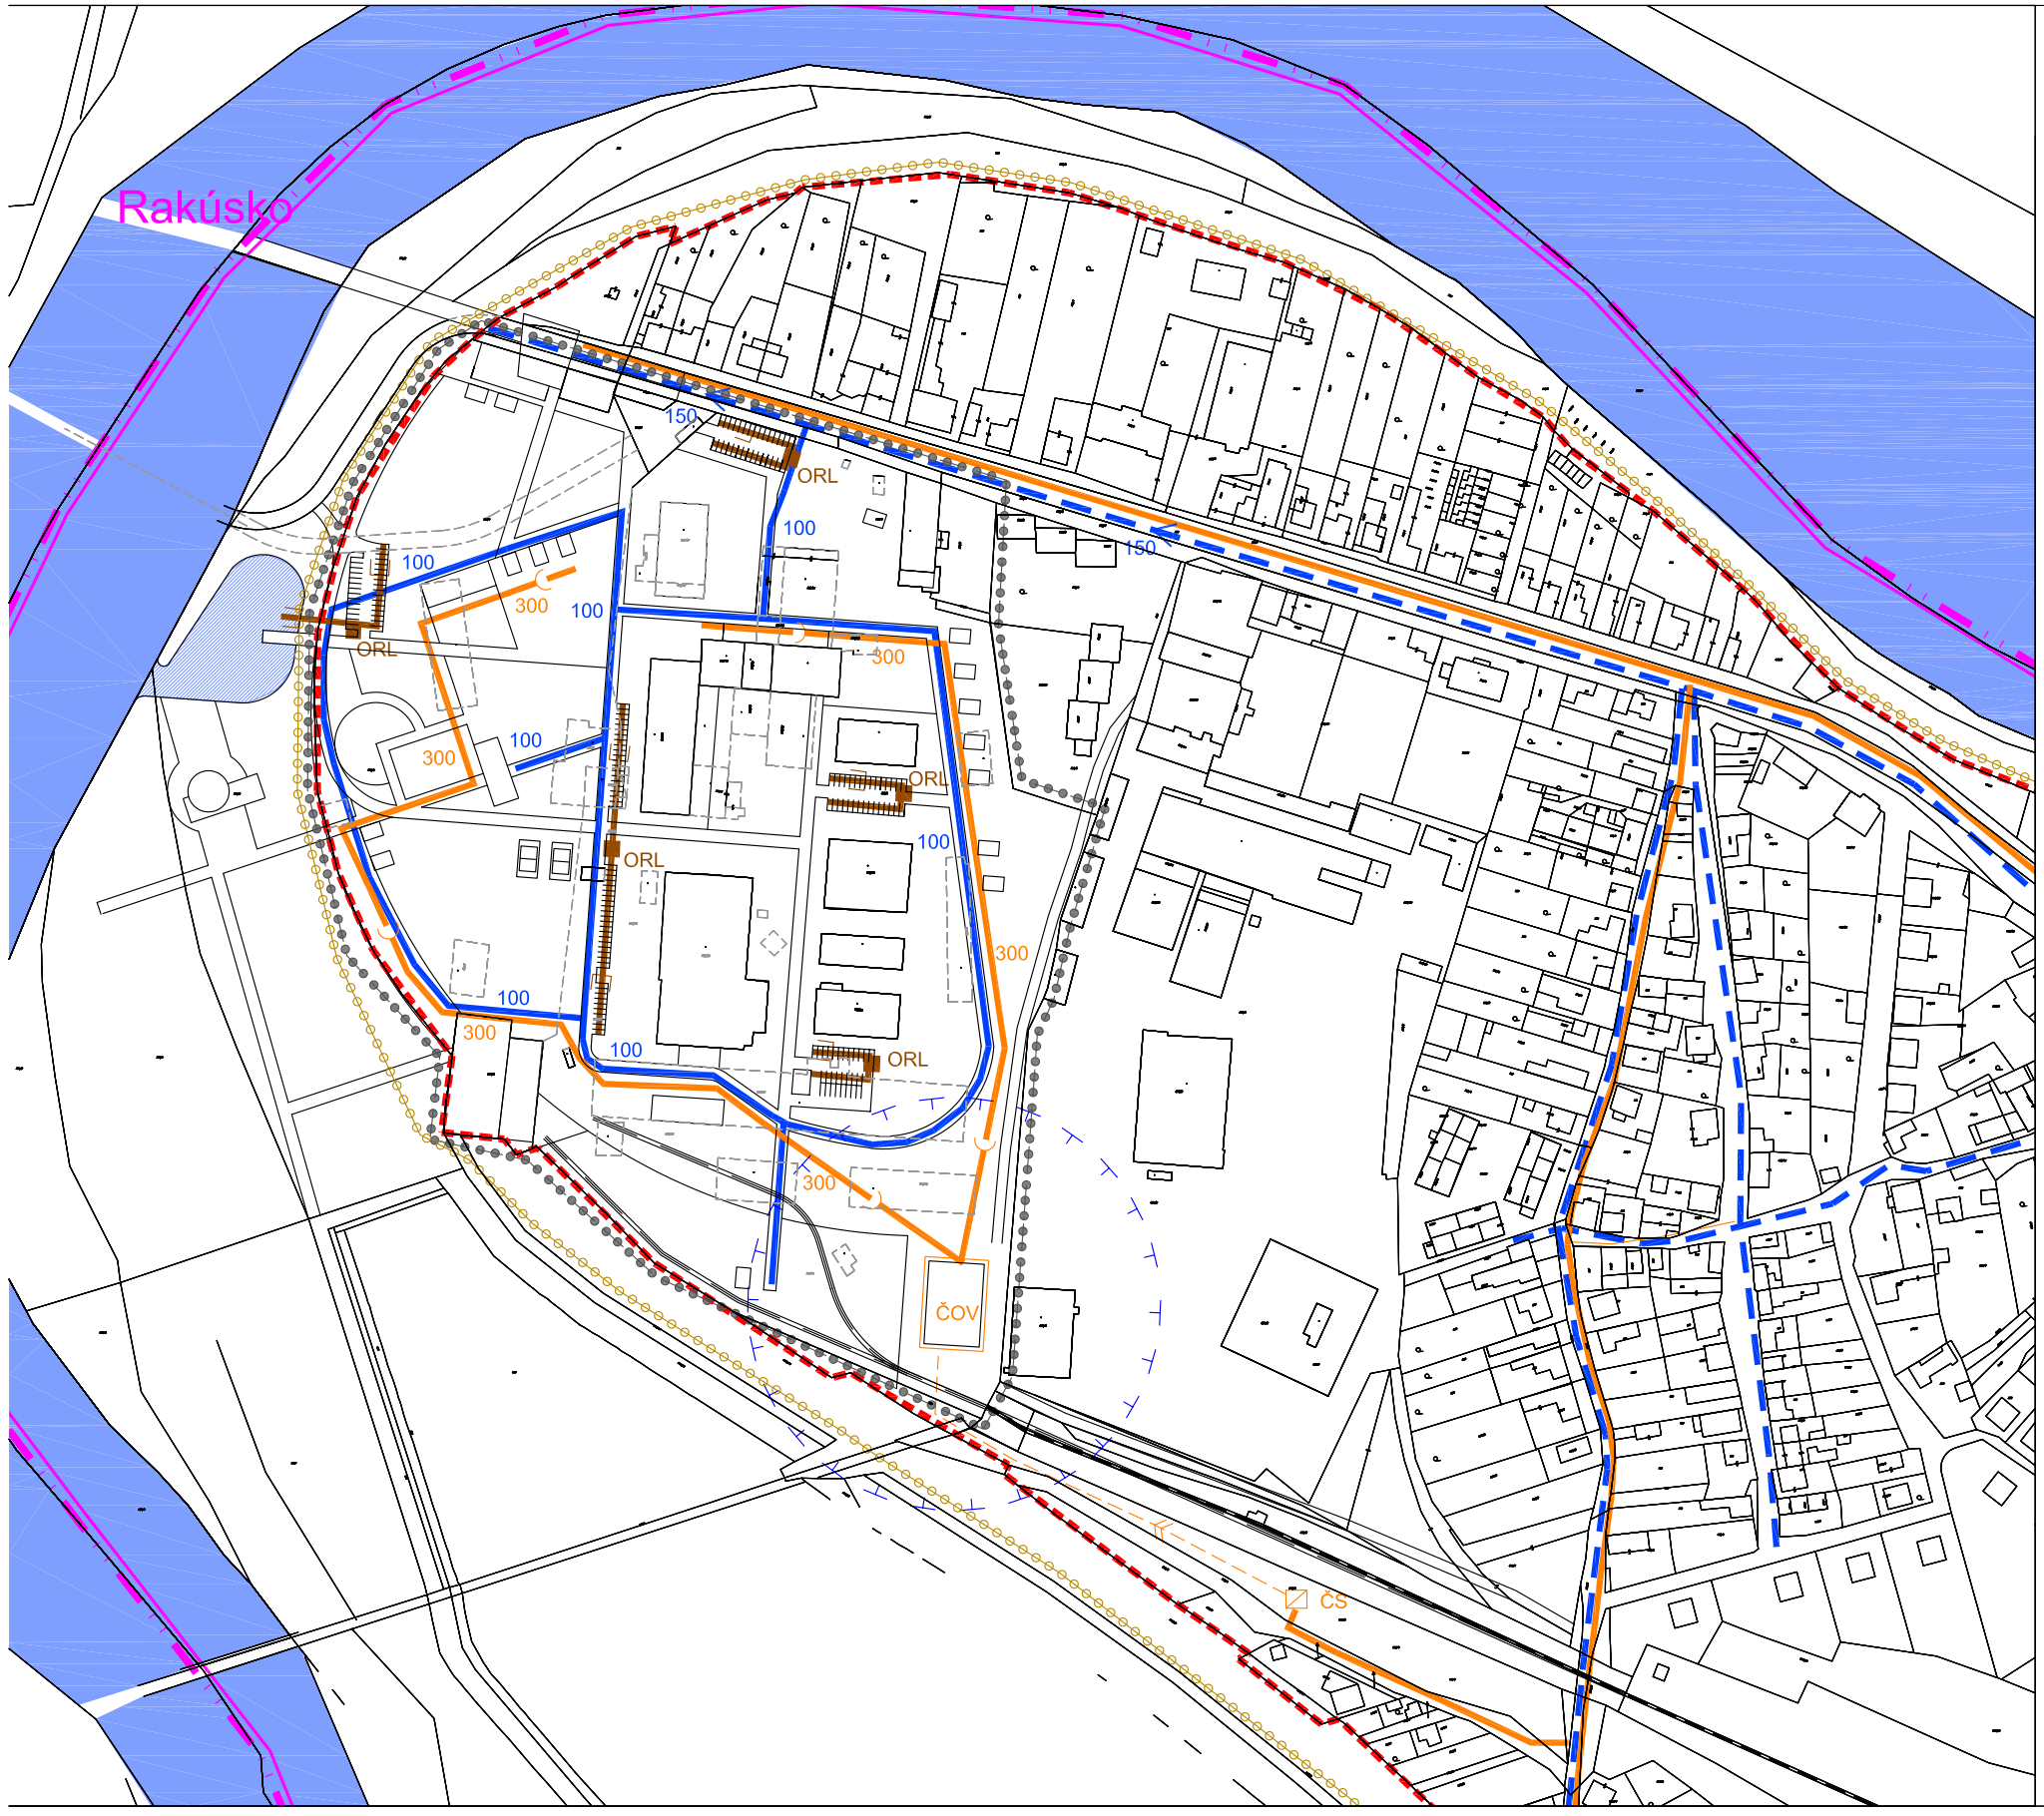

LEGENDA:

STAV:	NAVRH:	
		ŠTÁTNA HRANICA
		HRANICA KATASTRÁLNEHO ÚZEMIA
		HRANICA INTRAVILÁNU
		HRANICA RIEŠENÉHO ÚZEMIA
		HRANICA OCH. PÁSMA BIOKORIDORU
		HRANICA OCHR.PÁSIEM VŠETKÝCH DRUHOV
		MORAVSKÁ CYKLOTRASA
		VODOVODNÁ SIEŤ
		KANALIZAČNÁ SIEŤ
		KANALIZAČNÉ POTRUBIE - VÝTLAK
	ČS	ČERPACIA STANICA
	ČOV	ČISTIAREŇ ODPADOVÝCH VOD - OCHRANNÉ PÁSMO 30M
	E	KANALIZÁCIA DAŽĎOVÁ, KONTAMINOVANÁ
	ORL	ODLUČOVAČ ROPNÝCH LÁTOK

POZNÁMKA :
REŠPEKTOVAŤ EXISTUJÚCE INŽINIERSKE SIETE V ÚZEMÍ V ZMYSLE STN 73 6005 !
PODKLADY A VYTÝČENIE SIETÍ KONZULTOVAŤ SO SPRÁVCAMI SIETÍ !
(napr. jestvujúci vodovod Suchohrad - Záhorská Ves v správe BVS a.s., Bratislava)

Zmeny a doplnky č.2 ÚPN-O Záhorská Ves schválené uznesením OZ č.43/2018 zo dňa 26.06.2018

JUDr. Boris Šimkovič
starosta obce

F5. VÝKRES TECH. INFRAŠTRUKTÚRY - vodovod a kanalizácia - lokalita F1

ING.ARCH. R. VÁMOŠ A KOLEKTÍV

1:2880

JÚL 2018