ZMENY A DOPLNKY ÚPN-O OBCE ZÁHORSKÁ VES

E. REKREAČNO-ŠPORTOVÁ ZÓNA 1

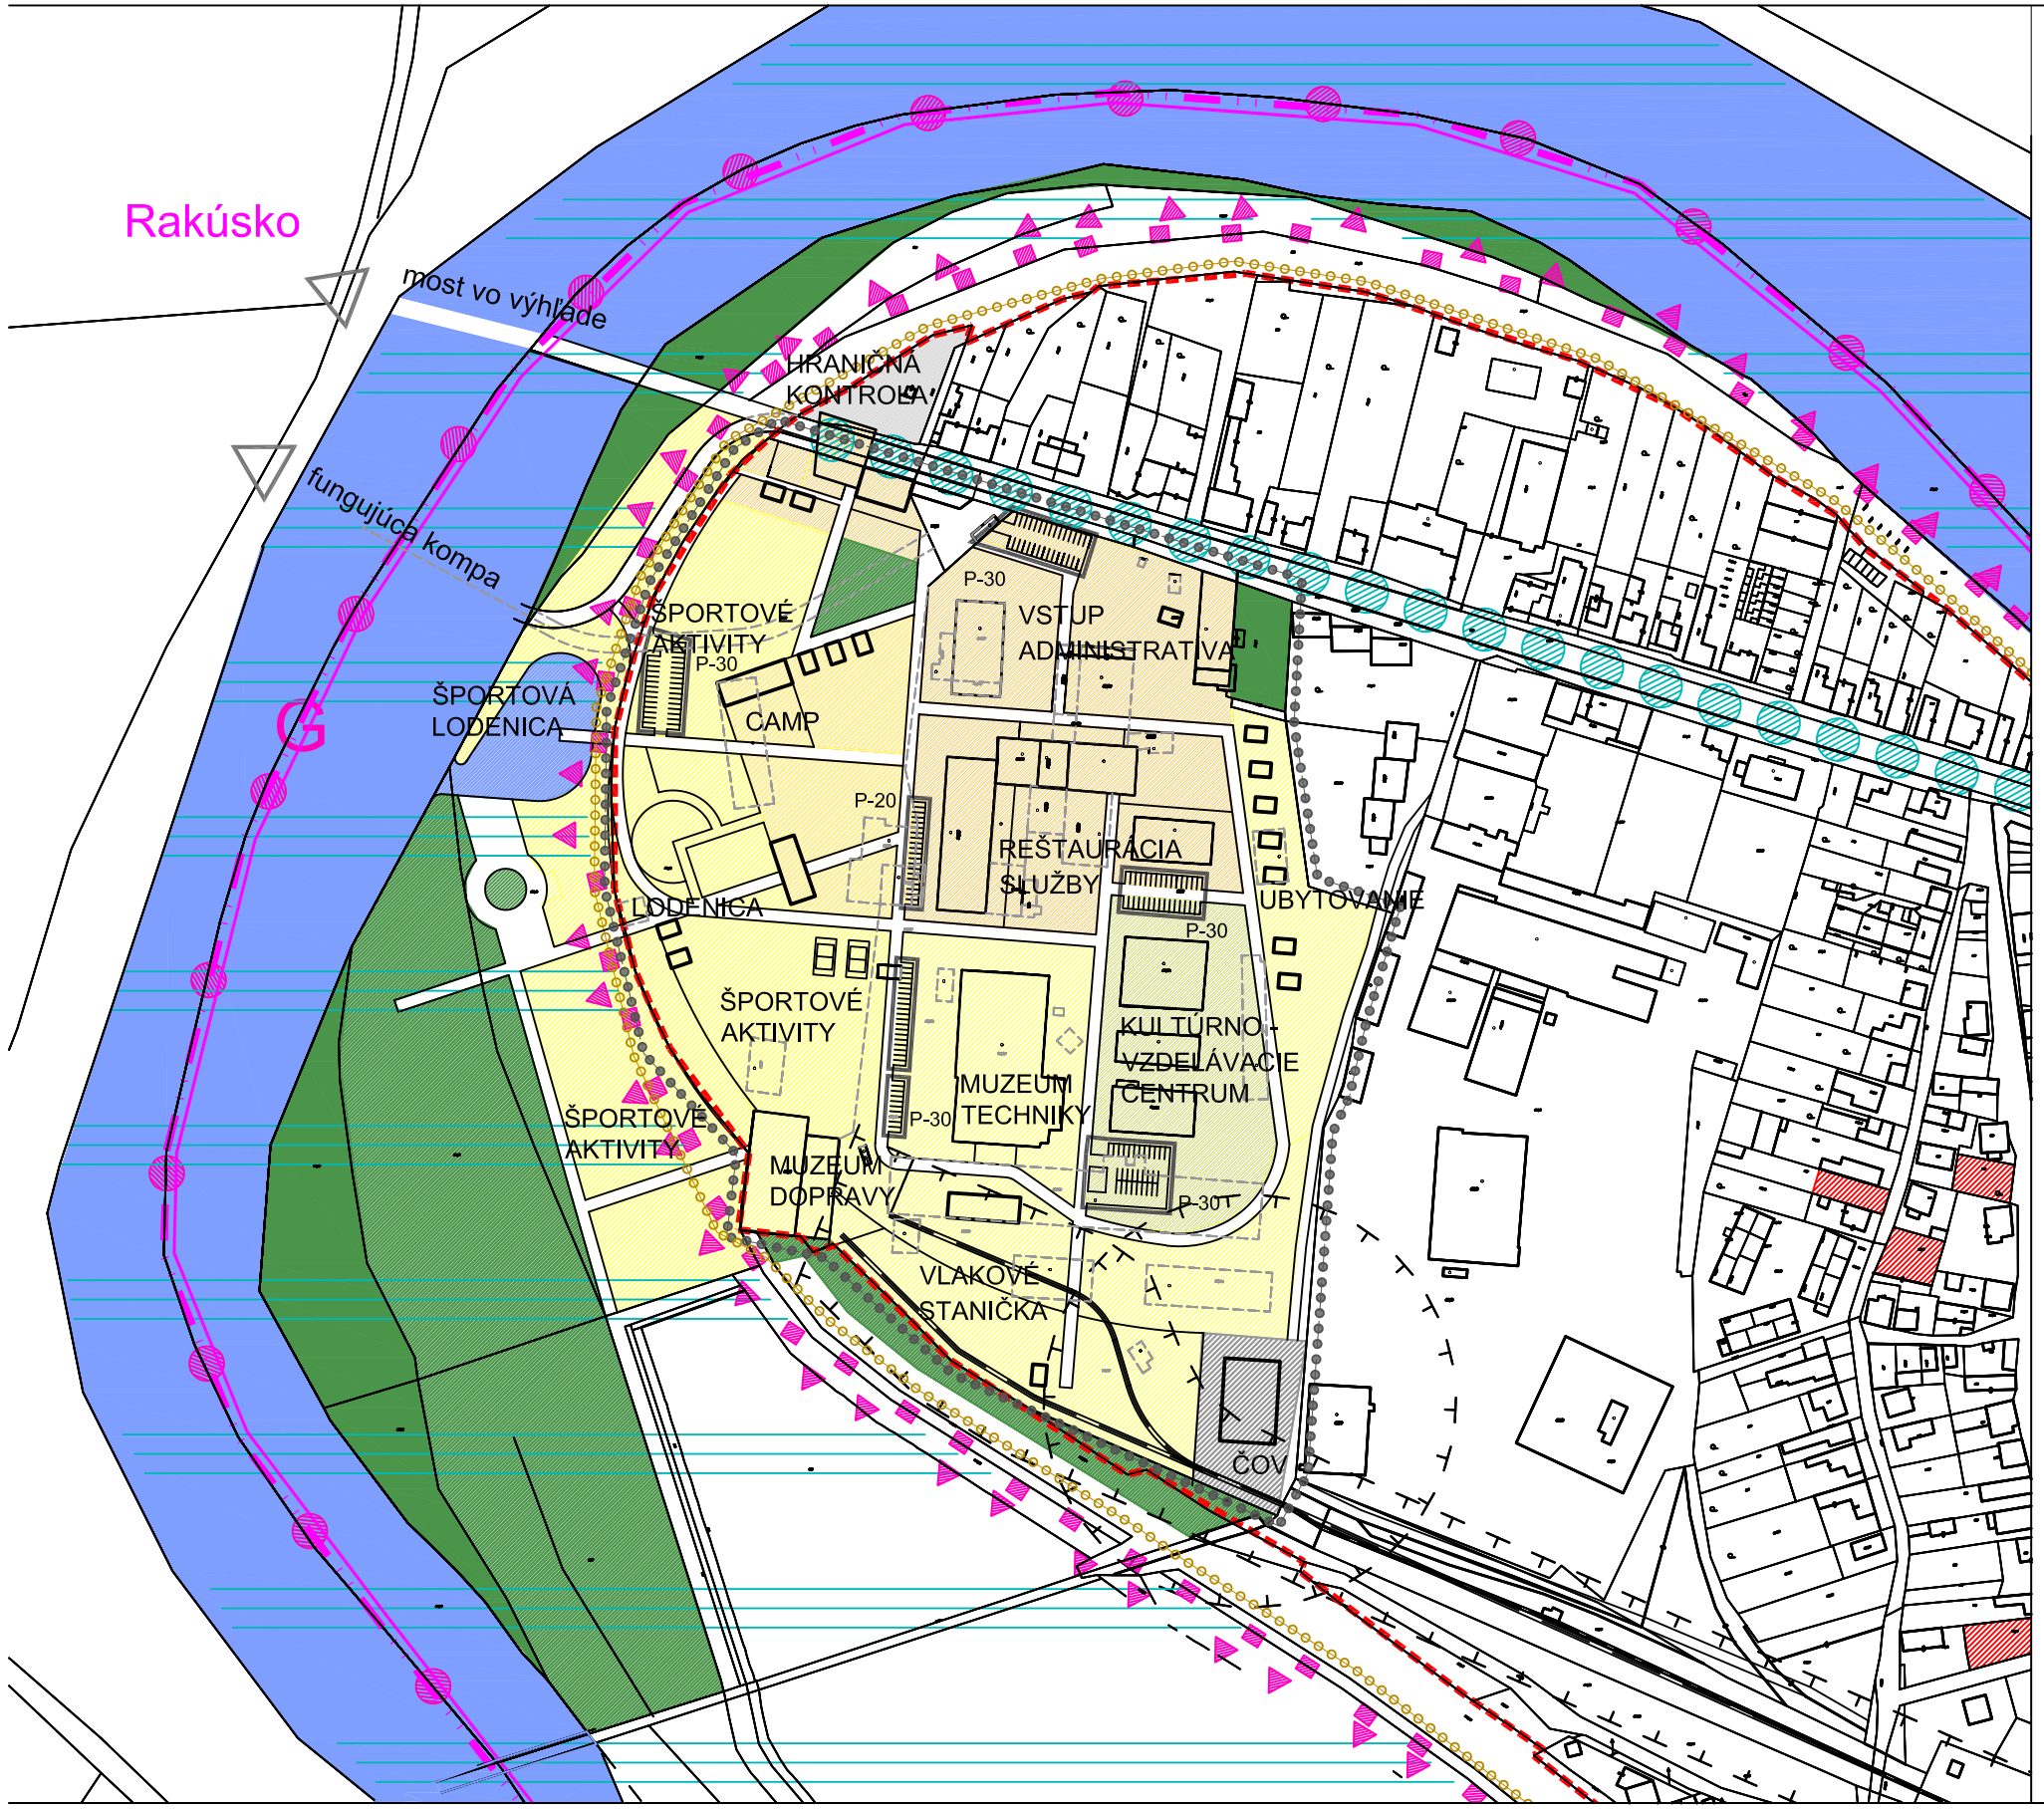

LEGENDA:

STAV:	NAVRH:	
		ŠTÁTNA HRANICA
		HRANICA KATASTRÁLNEHO ÚZEMIA
		HRANICA INTRAVILÁNU
		HRANICA RIEŠENÉHO ÚZEMIA
		HRANICA OCHR. PÁSMA BIOKORIDORU
		HRANICA OCHR.PÁSIEM VŠETKÝCH DRUHOV
		PLOCHY BÝVANIA
		PLOCHY OBČIANSKEJ VYBAVENOSTI
		PLOCHY REKREÁCIE A TURIZMU / CR a ŠPORTU
		PLOCHY VÝROBY A SKLADOVÉHO ZARIADENIA
		VODNÉ PLOCHY A TOKY
		PLOCHY VEREJNEJ ZELENE
		PARKOVACIE STÁNIE
		MORAVSKÁ CYKLOTRASA
		HRANICA RAMSARSKÉHO ÚZEMIA
		HRANICA CHKO ZÁHORIE
G		GENOFONDOVÁ LOKALITA
		BIOKORIDOR NADREGION. VÝZNAMU
		BIOKORIDOR MIESTNEHO VÝZNAMU
		INTERAKČNÝ PRVOK PLOŠNÝ
		INTERAKČNÝ PRVOK LÍNIOVÝ

POZNÁMKA :

REŠPEKTOVAŤ OCHRANNÉ PÁSMA PROTIPOVODŇOVÝCH HRÁDZÍ RIEKY A STARÉHO RAMENA RIEKY MORAVA !
- min. 10 m od vzdušnej päty hrádze rieky !

E4. VÝKRES ZÁVÄZNÝCH ČASTÍ A VPS - lokalita E - návrh

ING.ARCH. R. VÁMOŠ, ING.ARCH. M. POLONSKÁ, ING.ARCH. A. KÁČEROVÁ

1:2880

MÁJ 2007